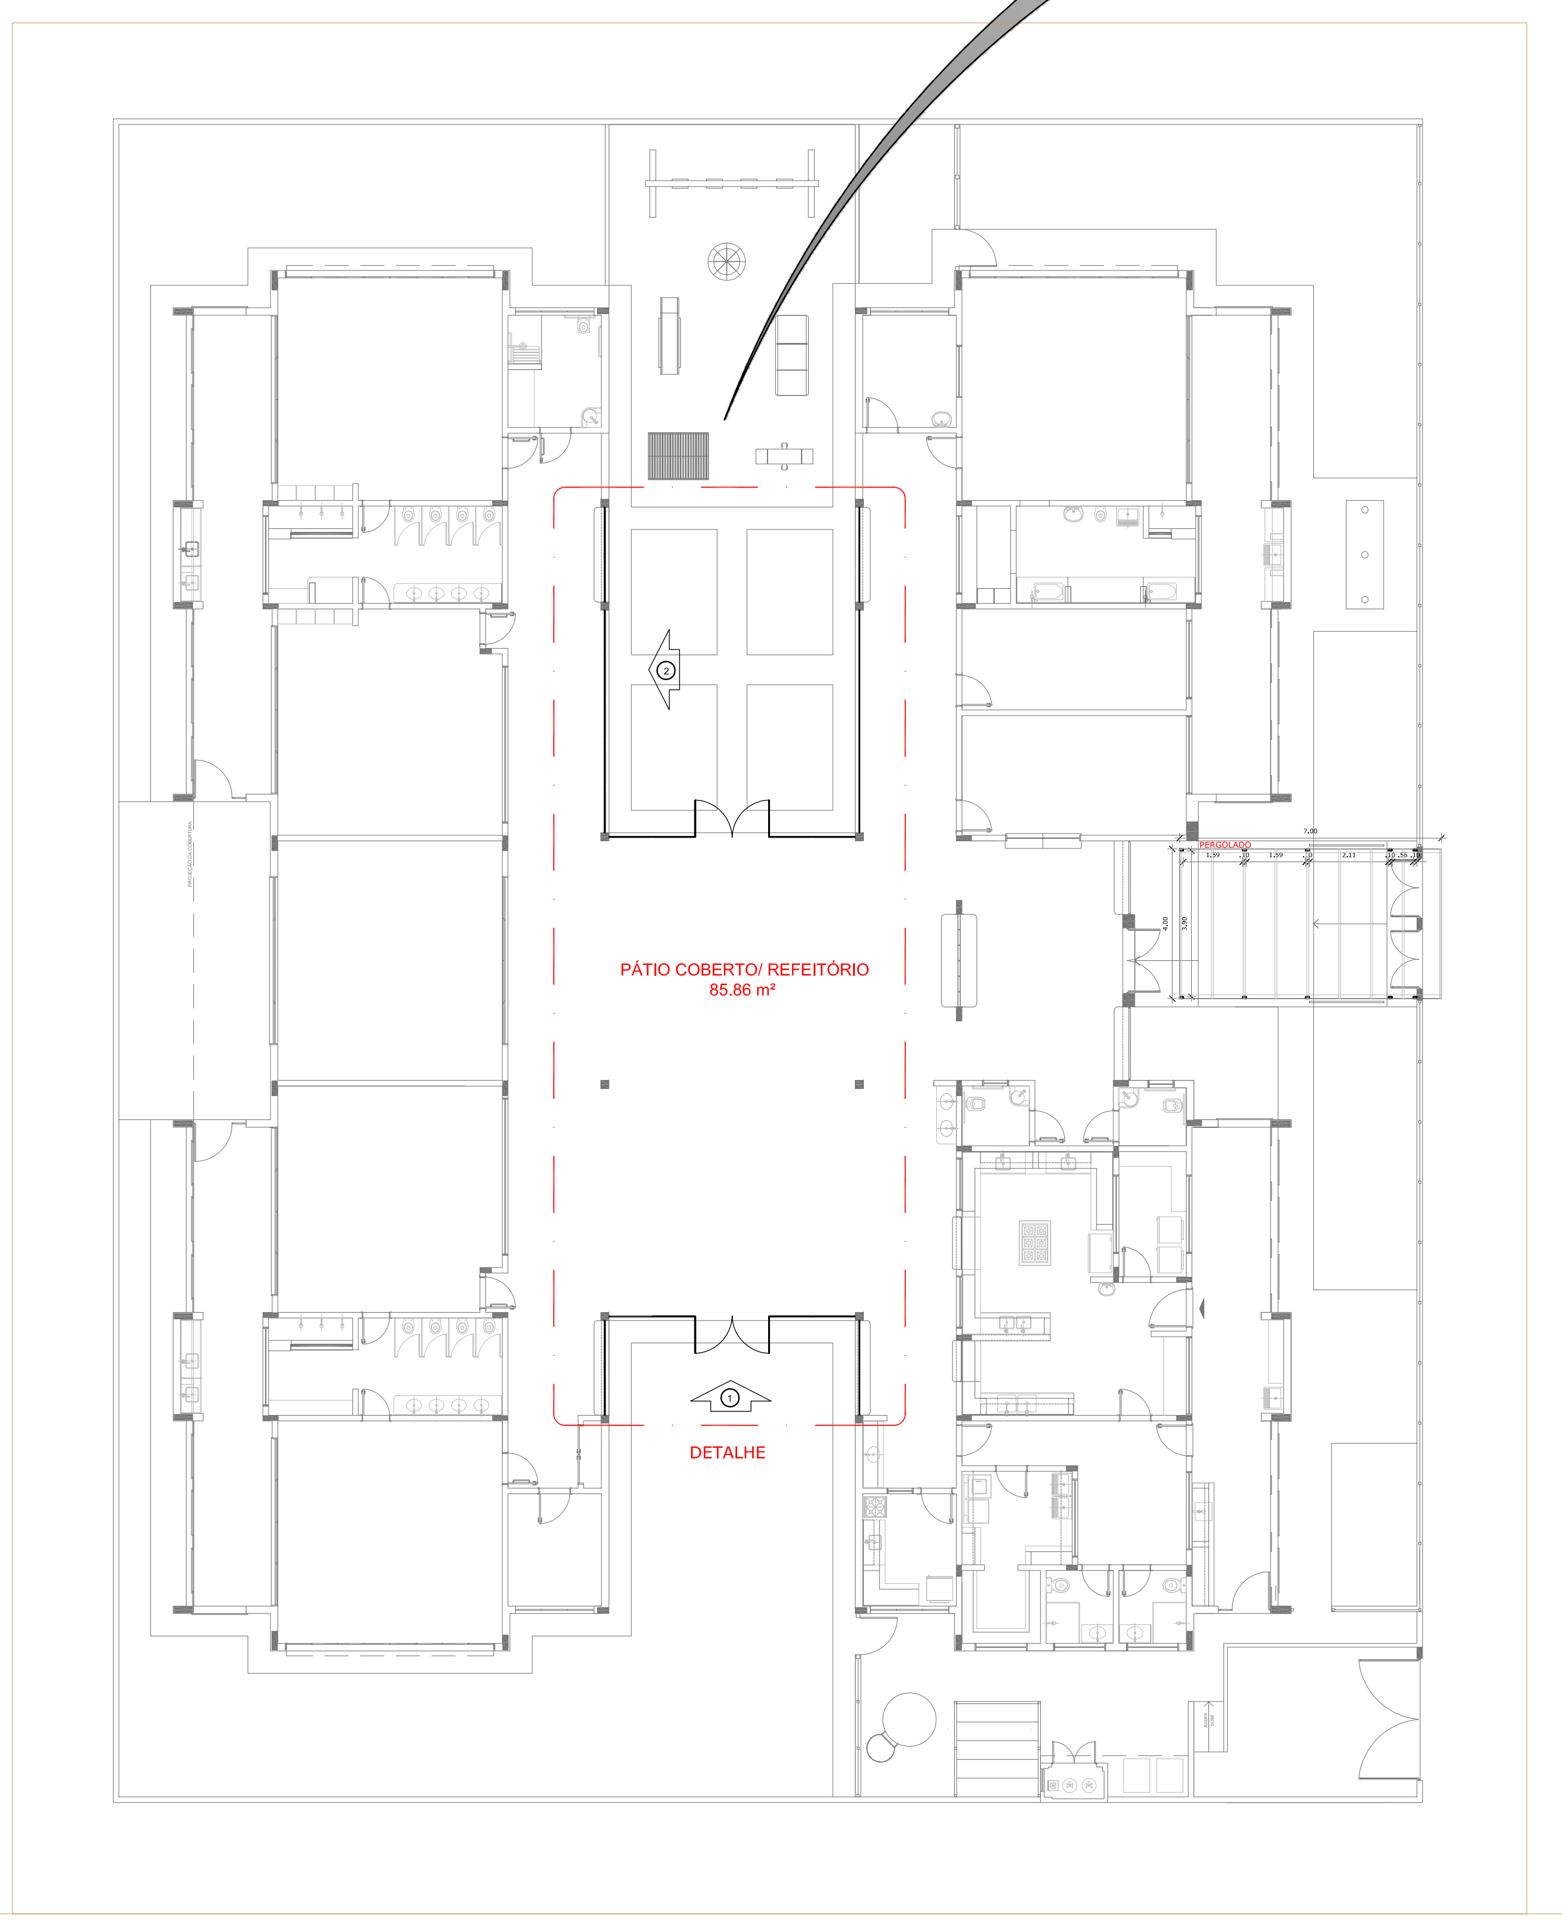

1 PLANTA DE BAIXA
ESCALA 1/200

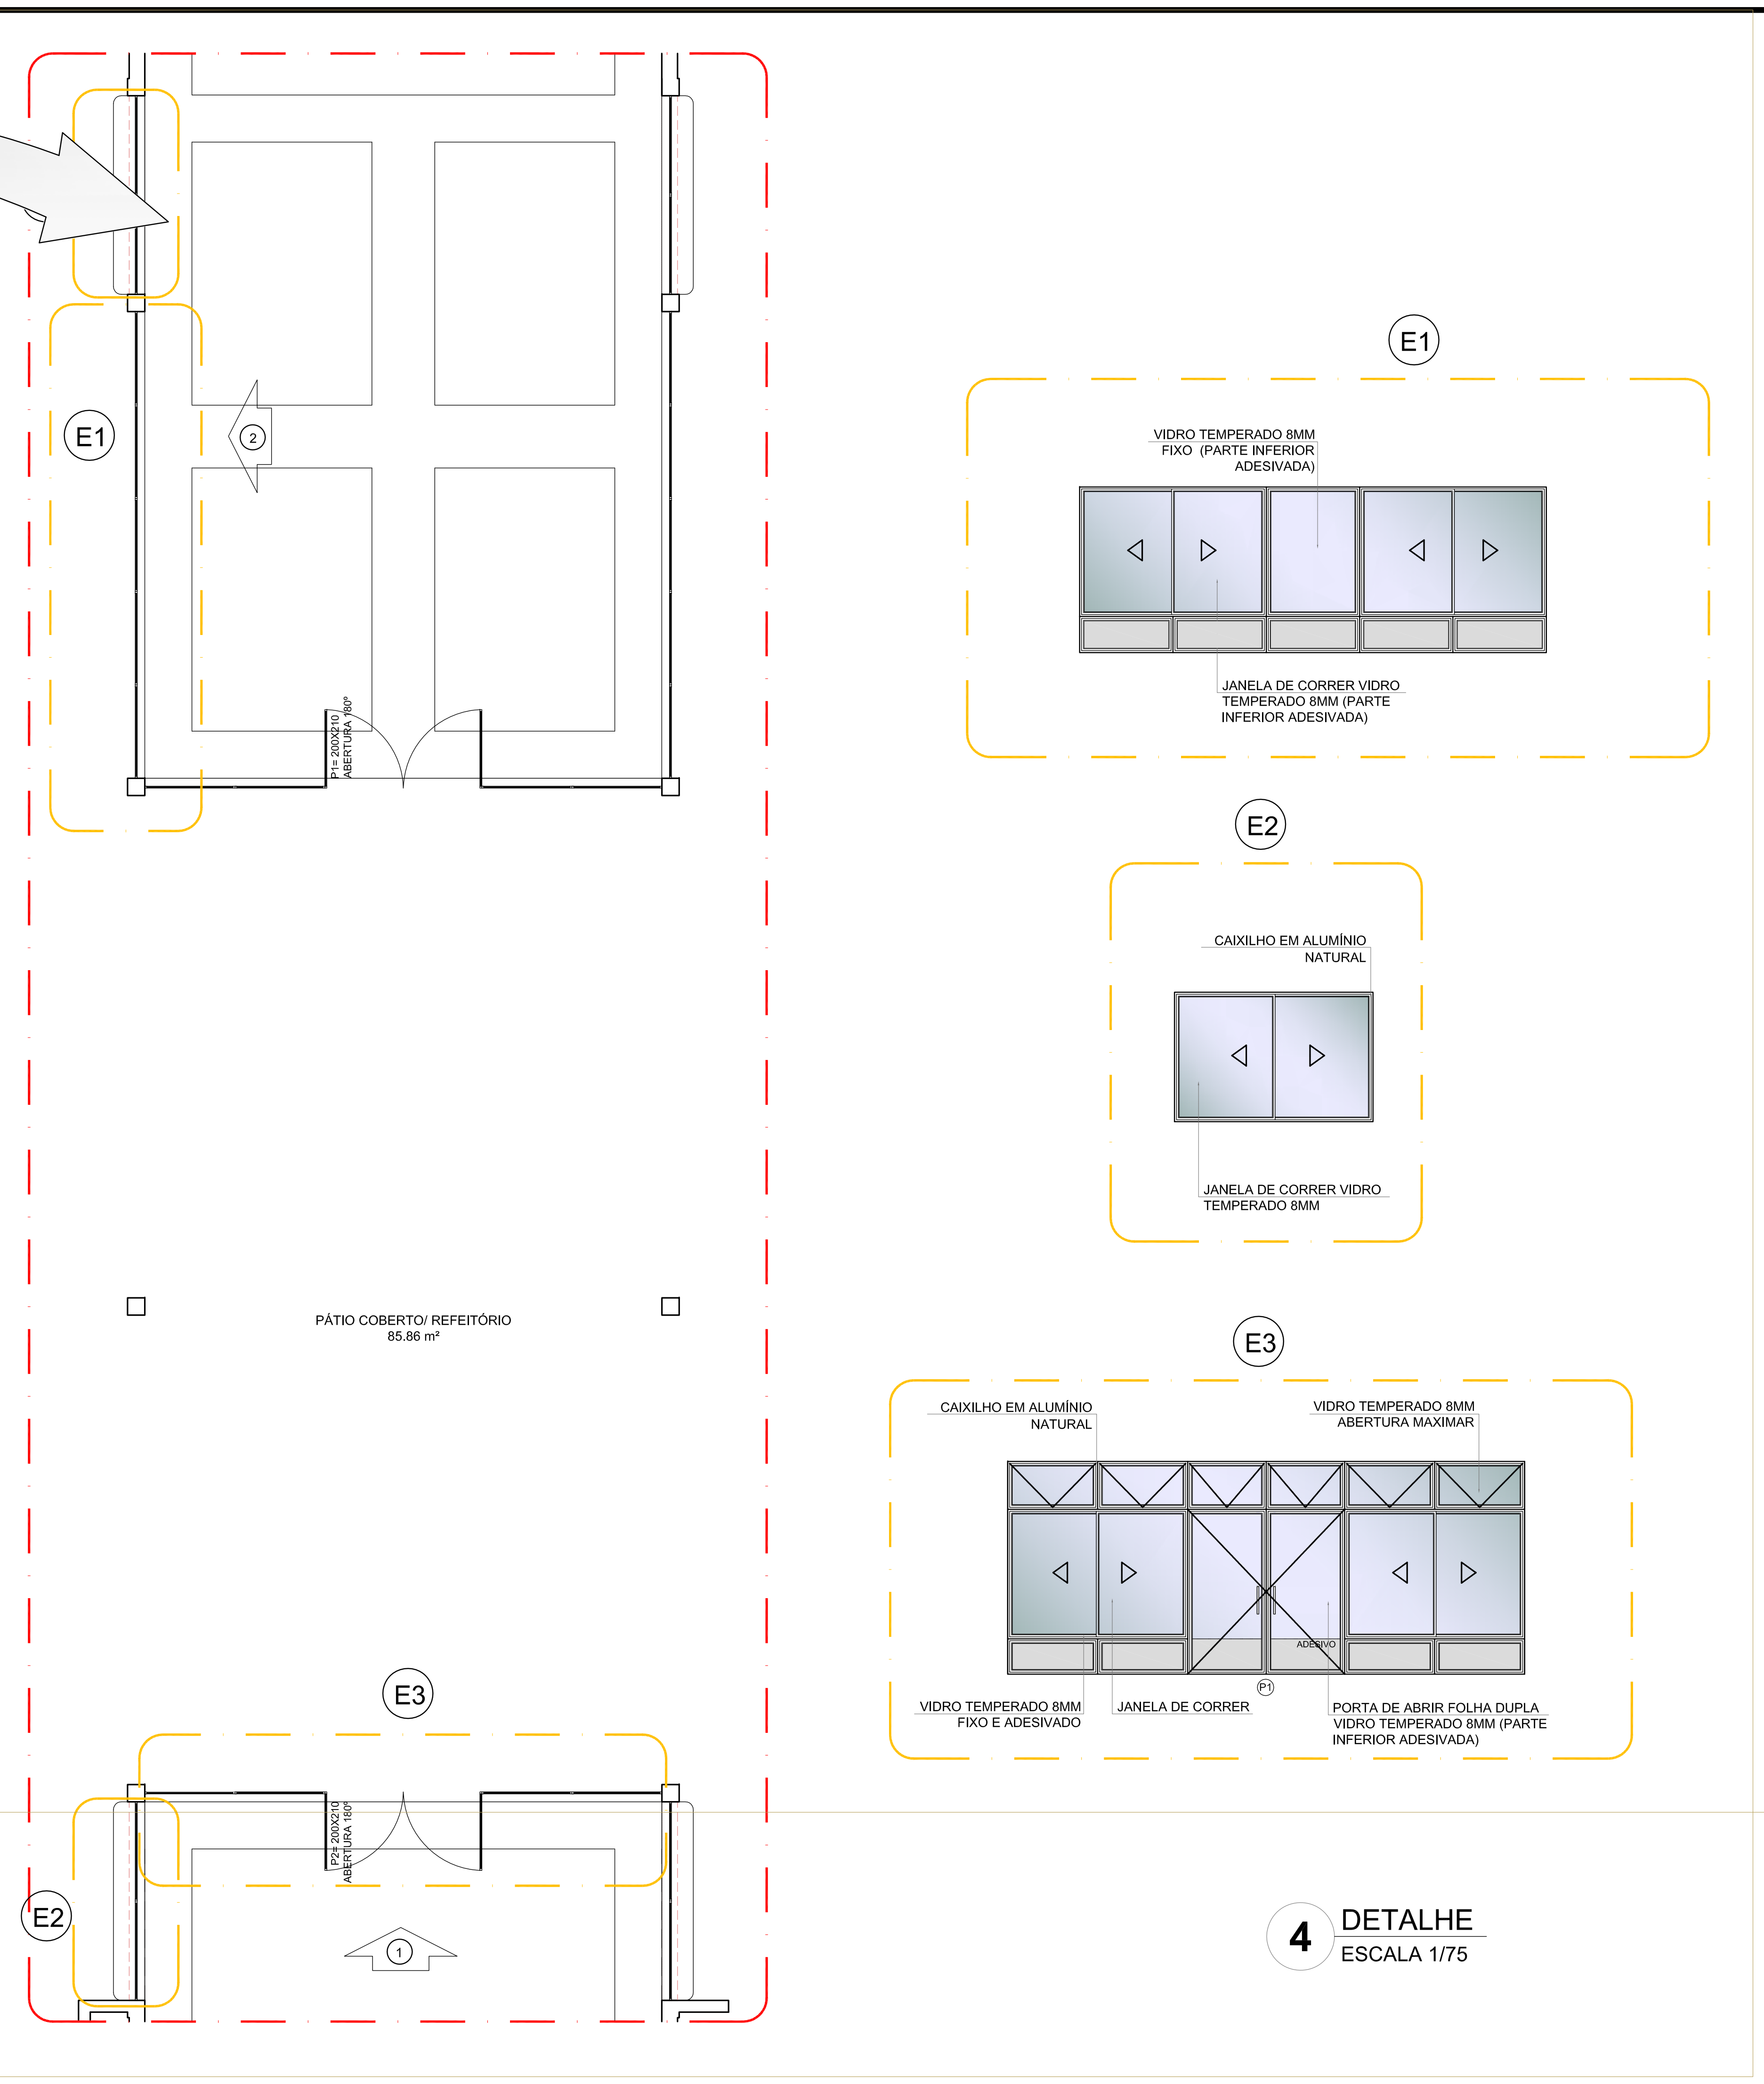
E1
E2
E3
P1= 200X210
ABERTURA 180°
P2= 200X210
ABERTURA 180°
PÁTIO COBERTO/ REFEITÓRIO
85.86 m²
1
2
VIDRO TEMPERADO 8MM FIXO (PARTE INFERIOR ADESIVADA)
JANELA DE CORRER VIDRO TEMPERADO 8MM (PARTE INFERIOR ADESIVADA)
CAIXILHO EM ALUMÍNIO NATURAL
JANELA DE CORRER VIDRO TEMPERADO 8MM
CAIXILHO EM ALUMÍNIO NATURAL
VIDRO TEMPERADO 8MM ABERTURA MAXIMAR
VIDRO TEMPERADO 8MM FIXO E ADESIVADO
JANELA DE CORRER
PORTA DE ABRIR FOLHA DUPLA VIDRO TEMPERADO 8MM (PARTE INFERIOR ADESIVADA)
ADESIVO
P1

4 DETALHE
ESCALA 1/75

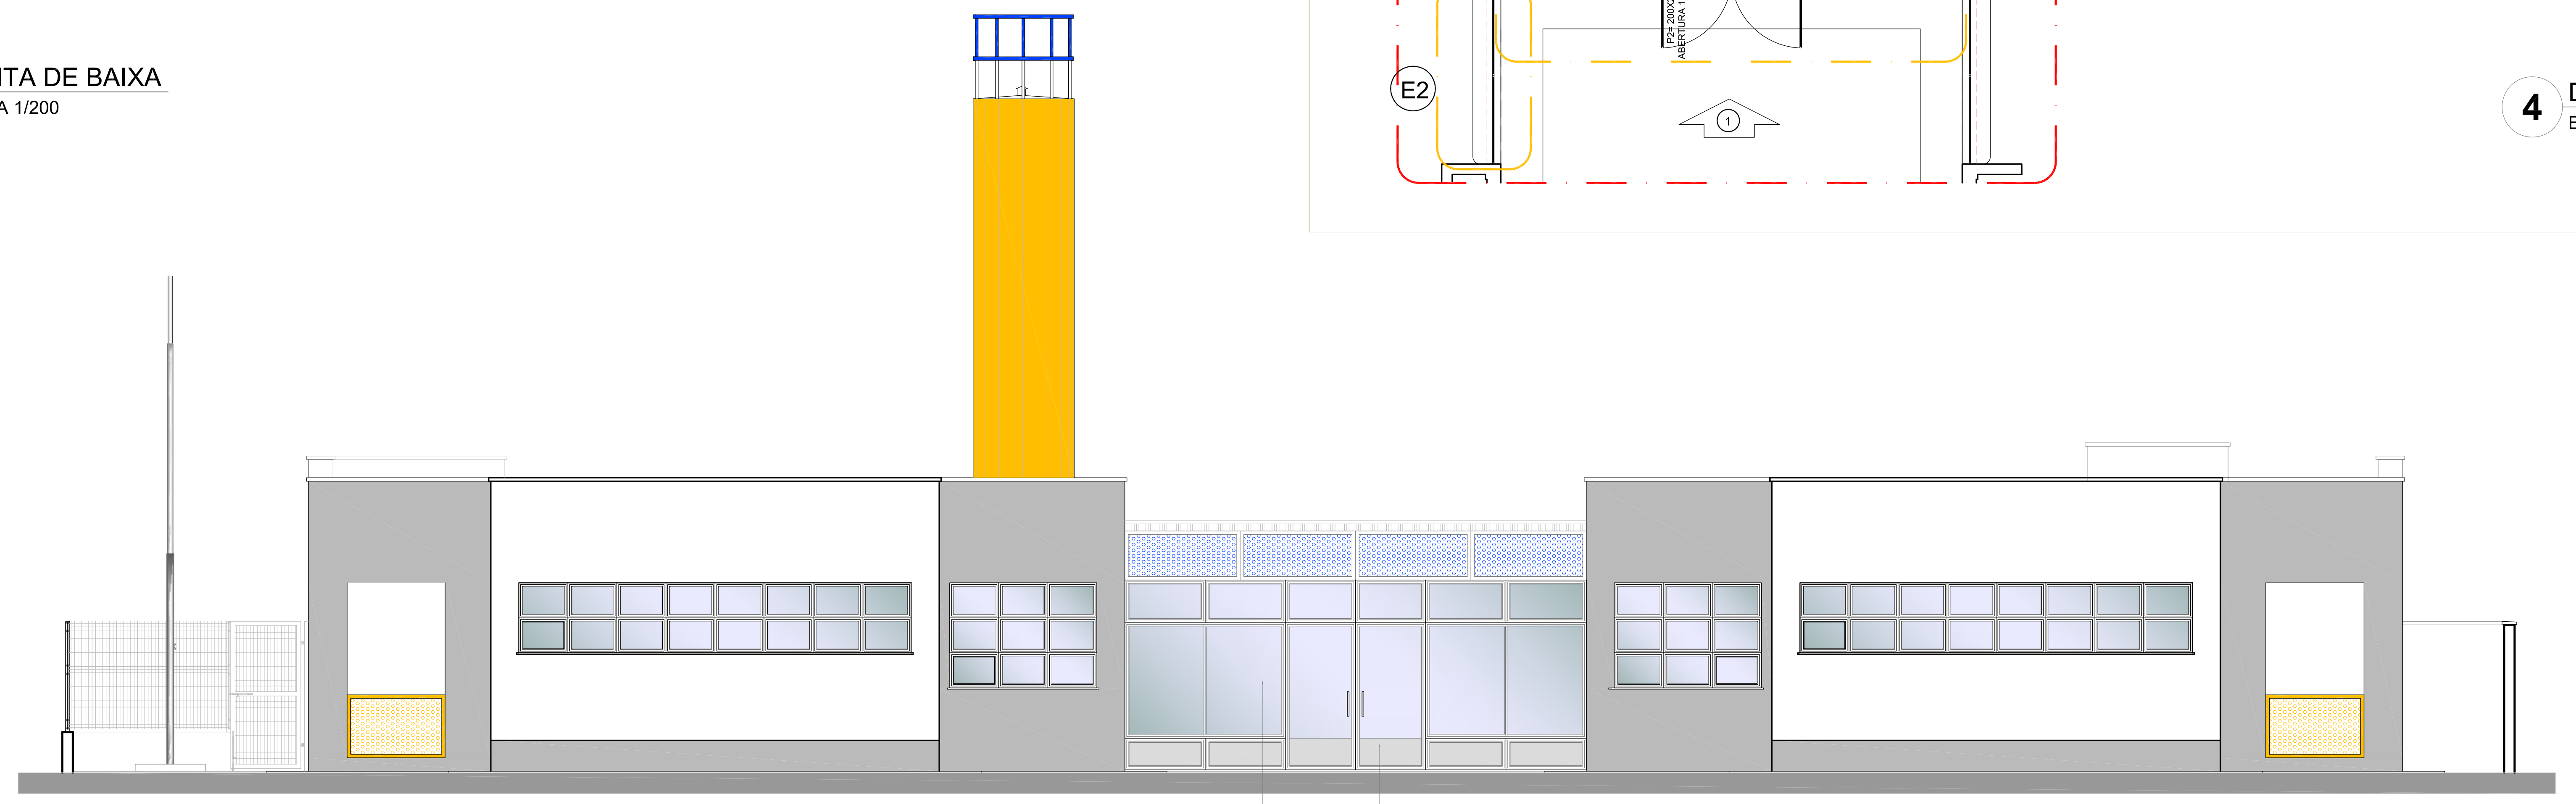
JANELA DE CORRER EM VIDRO TEMPERADO 8MM ABERTURA SUPERIOR E CENTRAL MAXIMAR (PARTE INFERIOR FIXA E ADESIVADA)
PORTA DE ABRIR FOLHA DUPLA VIDRO TEMPERADO 8MM (PARTE INFERIOR ADESIVADA)

2 VISTA 1
ESCALA 1/75

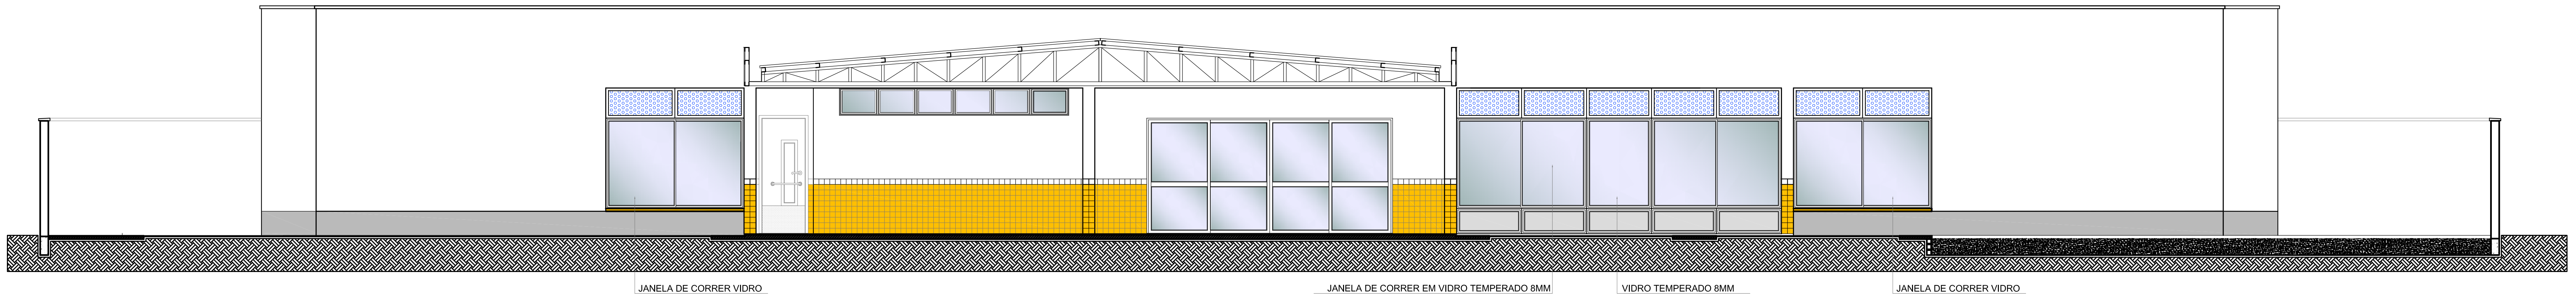
JANELA DE CORRER VIDRO TEMPERADO 8MM
JANELA DE CORRER EM VIDRO TEMPERADO 8MM ABERTURA SUPERIOR E CENTRAL MAXIMAR (PARTE INFERIOR FIXA E ADESIVADA)
VIDRO TEMPERADO 8MM FIXO (PARTE INFERIOR ADESIVADA)
JANELA DE CORRER VIDRO TEMPERADO 8MM

3 VISTA 2
ESCALA 1/75

NOTAS

- MEDIDAS E NÍVEIS EM METROS;
- VERIFICAR POSIÇÃO EXATA DOS PILARES NO PROJETO ESTRUTURAL;
- VERIFICAR DETALHES CONSTRUTIVOS PERTINENTES NAS PRANCHAS DE DETALHAMENTO;
- EM CASO DE CONFLITO DE INFORMAÇÕES ENTRE O PROJETO GRÁFICO E O MEMORIAL DESCRITIVO, PREVALECE A INFORMAÇÃO CONTIDA NOS DESENHOS;
- ALTERAÇÕES NESTE PROJETO SOMENTE COM AUTORIZAÇÃO EXPRESSA DO FNDE

REFERÊNCIAS:

- PLANILHA DE QUANTITATIVOS-
- MEMORIAL DESCRITIVO E ESPECIFICAÇÕES TÉCNICAS

LEGENDA:

+0.00(NA) +0.00(NO) +0.00(NA) +0.00(NO)	INDICAÇÃO NIVEIS PLANTA E CORTE	1	INDICAÇÃO DE VISTAS
X PE-XX	INDICAÇÃO DE CORTES	1 1 1	ESPECIFICAÇÕES DE MATERIAIS
X	INDICAÇÃO DE FACHADAS	X	INDICAÇÃO DE EIXOS
JA-X PMX	INDICAÇÃO DE PORTAS E JANELAS	BCX	INDICAÇÃO DE ELEMENTOS (BANCADAS, PRATELEIRAS E ETC.)

PROPRIETÁRIO: : PROPRIETÁRIO
ENDEREÇO: ENDEREÇO
MUNICÍPIO – UF: MUNICIPIO

PROPRIETÁRIO
RESP. TÉCNICO CREA
AUTOR DO PROJETO CAU

DLFO
CREA
RA

OBSERVAÇÕES:

PREFEITURA MUNICIPAL
TRES FORQUILHAS-RS
SETOR DE PROJETOS E OBRAS
ARQ. URB. Roberta S. Cechin
CAU A 44963-6
Av. dos Imigrantes s/n
TRES FORQUILHAS-RS

PROPRIETÁRIO: PREFEITURA MUNICIPAL DE TRES FORQUILHAS
LOGRADOURO: RUA LUIZ JOAQUIM NUNES– CENTRO
TIPO: PROJETO
ATIVIDADE:
AUTOR: ARQ. ROBERTA S. CECHIN CAU A 44963–6
PREFEITO MUNICIPAL: ROBSON BOBSIN BREHM
REFERENTE: PERGOLADO E FECHAMENTO DO PÁTIO INTERNO
ARQUIVO:
ESCALA: INDICADAS
REVISAO:
DATA: OUTUBRO DE 2020
PRANCHA: 01/02