

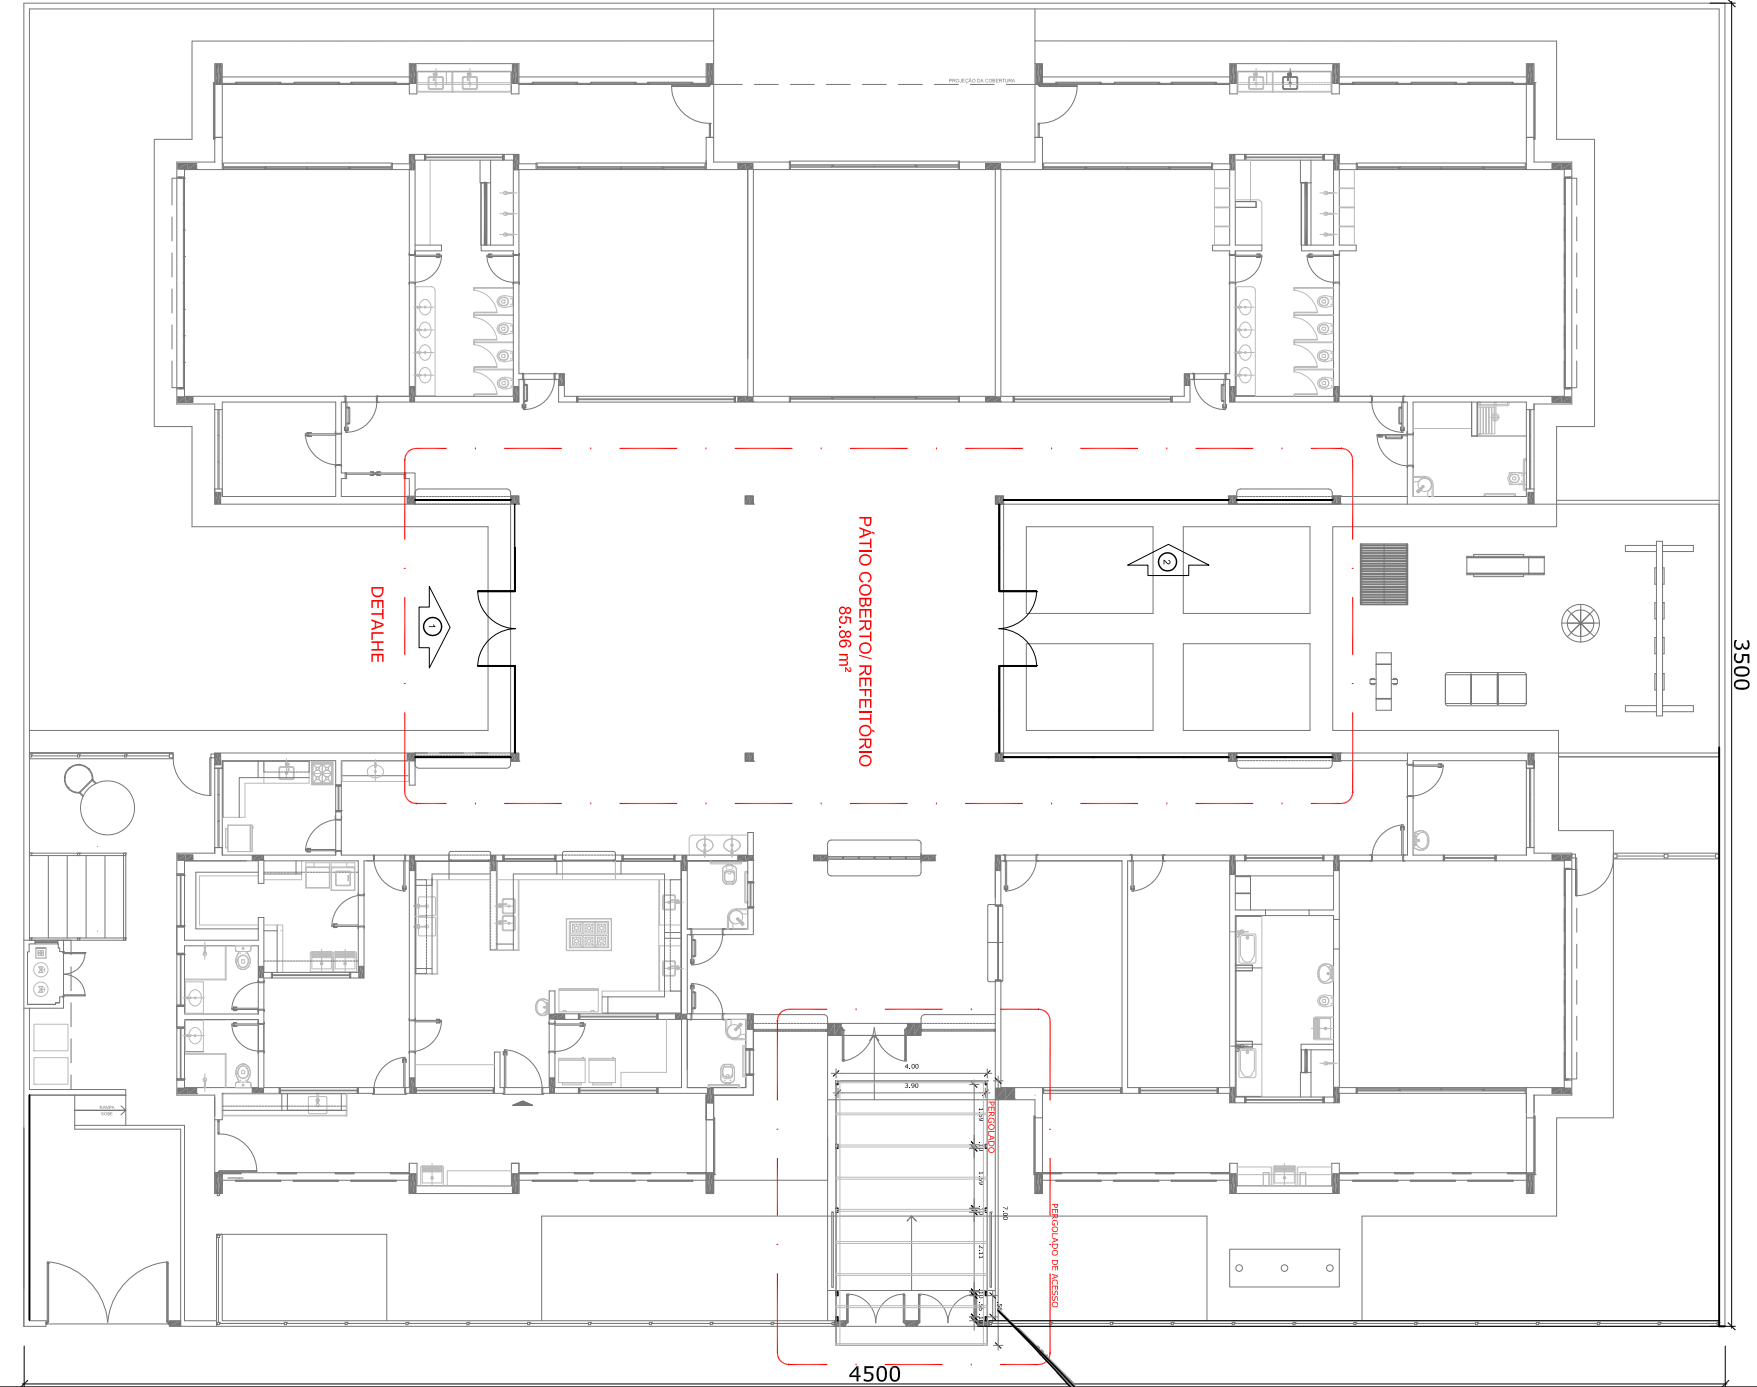


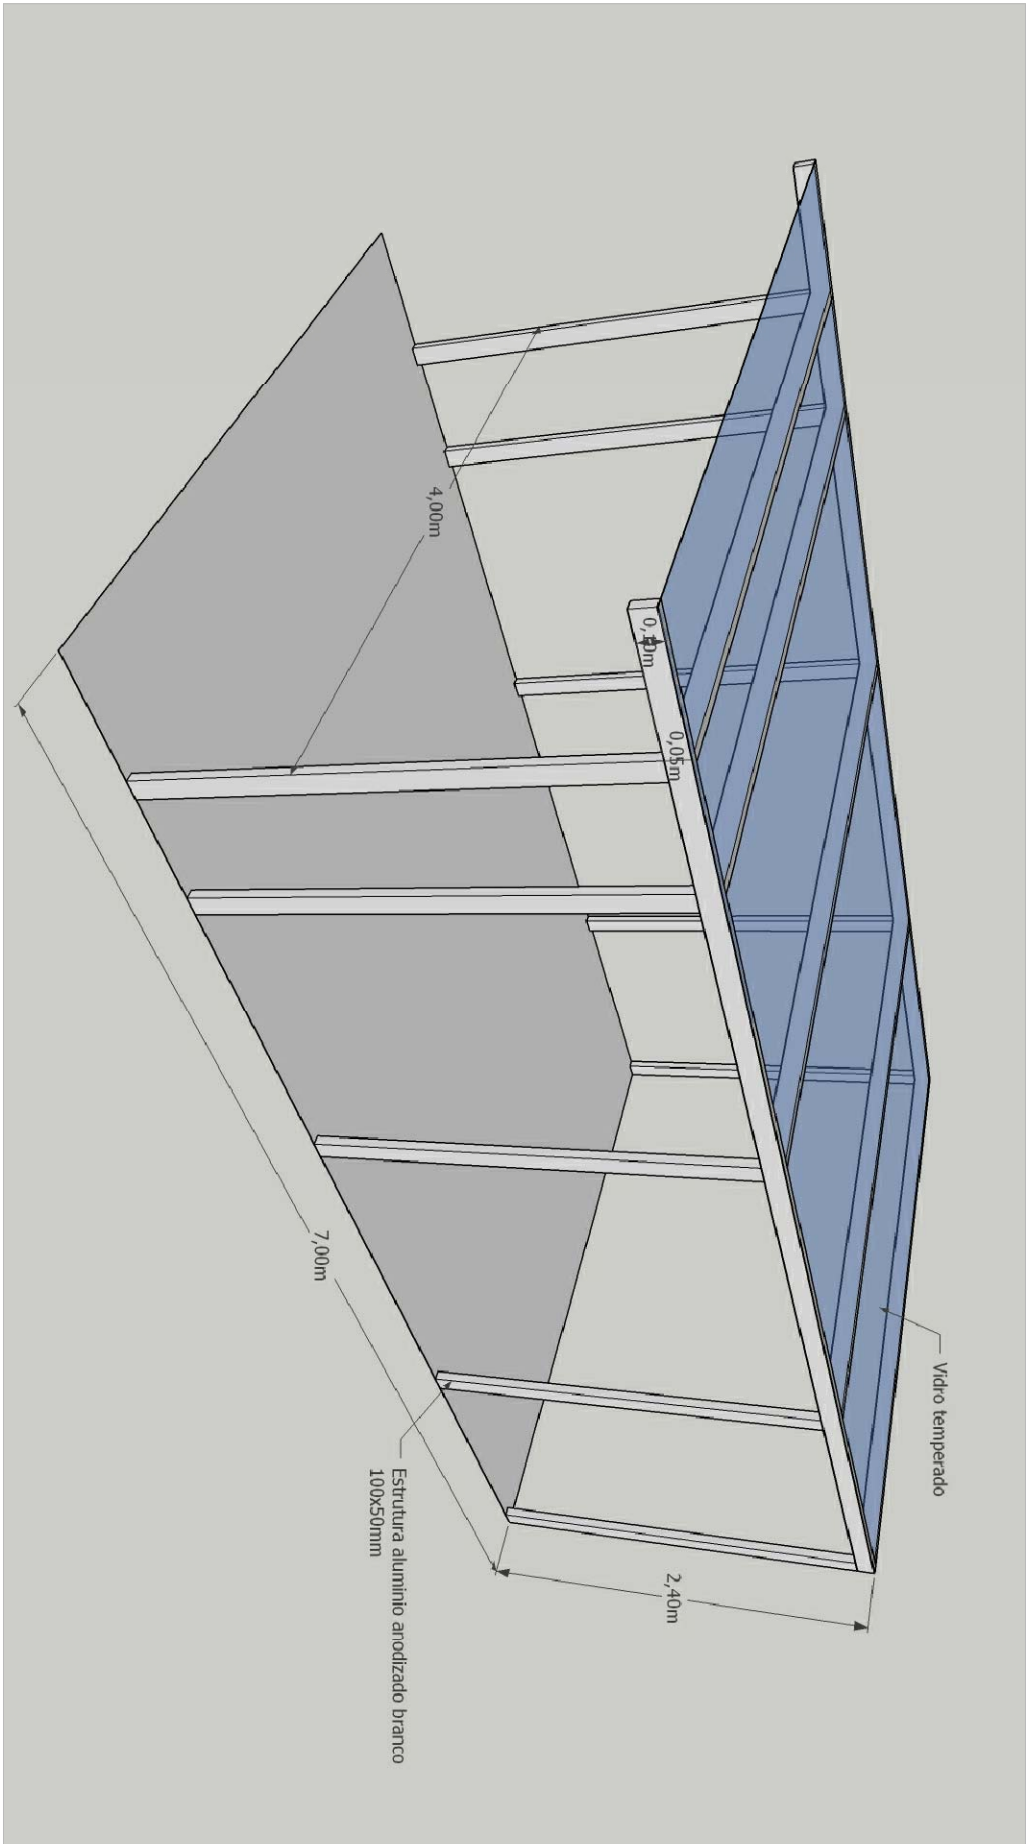

1 PLANTA DE BAIXA
ESCALA 1/200

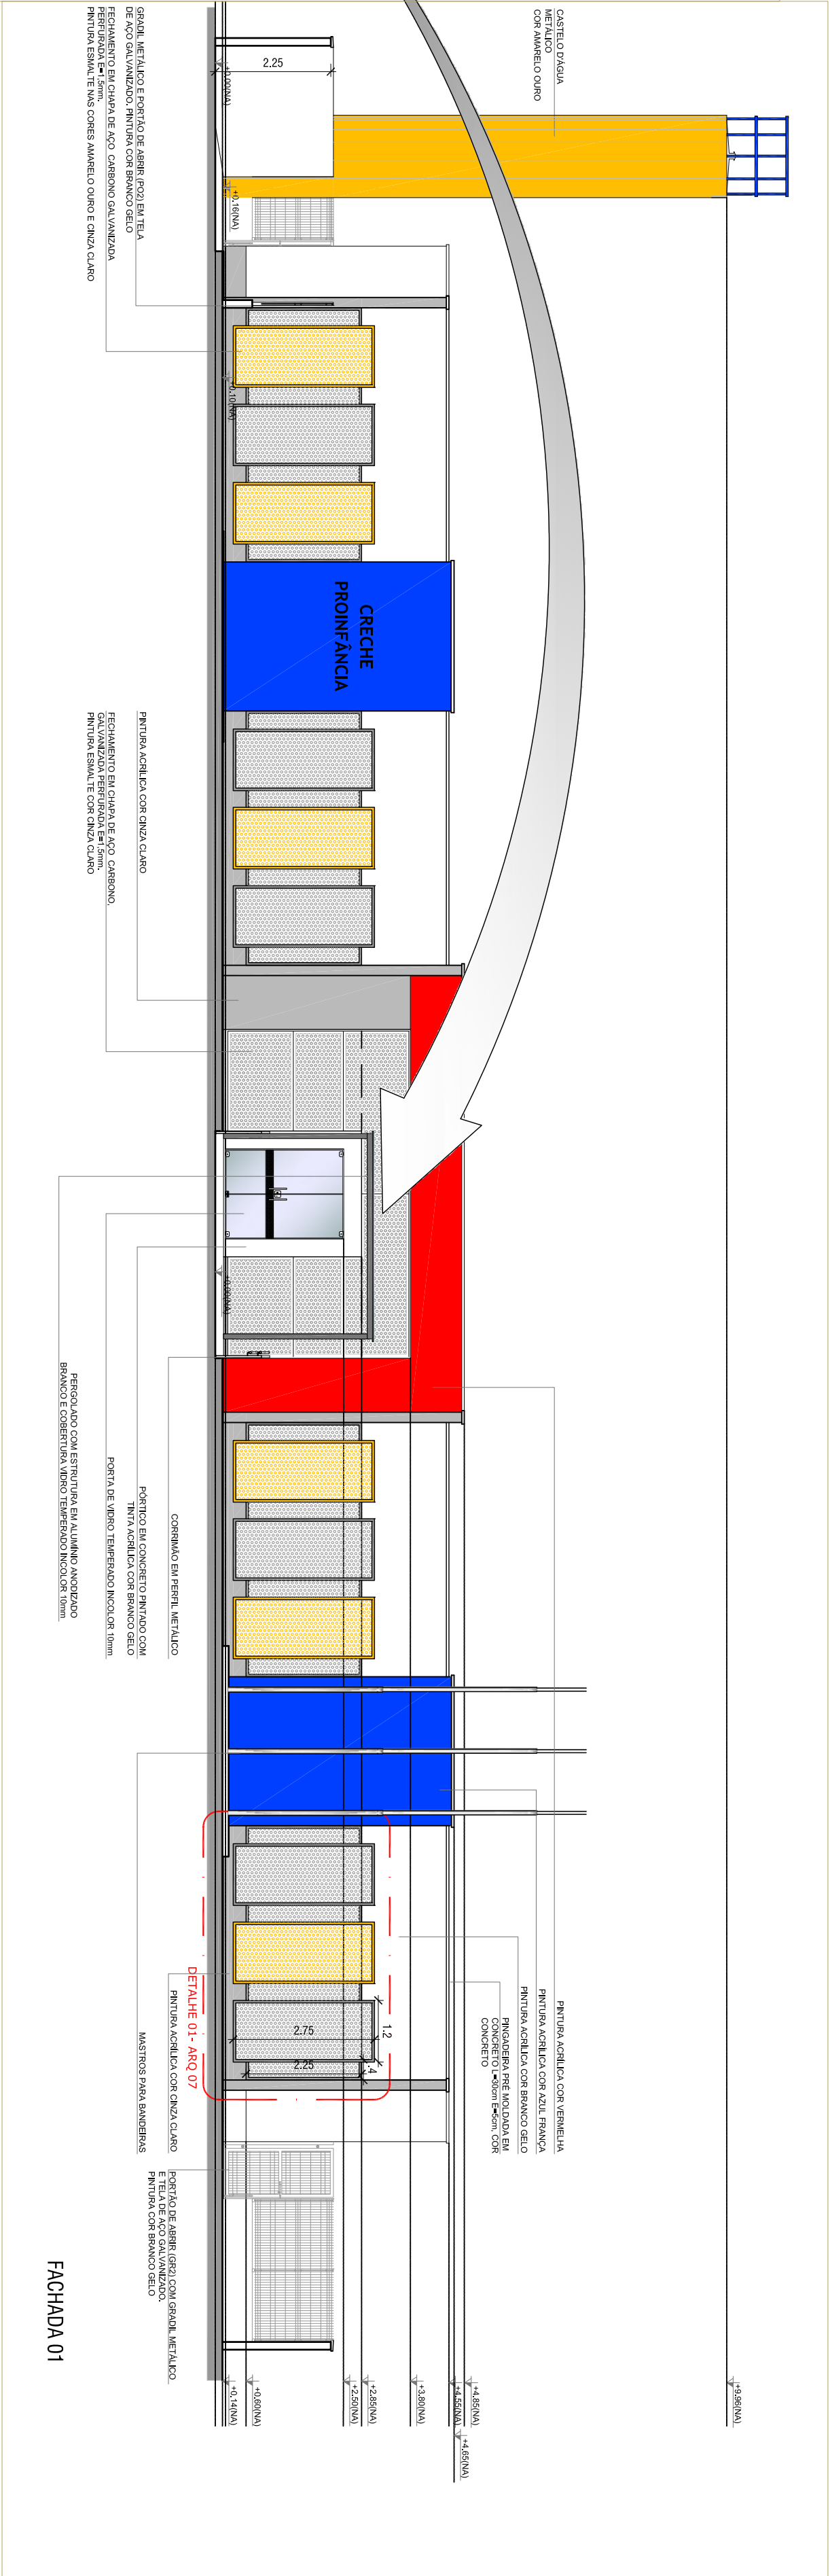

3 DETALHE PERGOLADO
ESCALA

PROPRIETÁRIO: :		PROPRIETÁRIO	
ENDEREÇO:		ENDEREÇO	
MUNICÍPIO - UF:		MUNICÍPIO	
RESP. TÉCNICO		CREA	
AUTOR DO PROJETO		CAU	
D.F.O		CREA	
OBSERVAÇÕES:		FA	

PROPRIETÁRIO		PROPRIETÁRIO	
ENDEREÇO		ENDEREÇO	
MUNICÍPIO - UF		MUNICÍPIO	
RESP. TÉCNICO		CREA	
AUTOR DO PROJETO		CAU	
D.F.O		CREA	
OBSERVAÇÕES:		FA	