


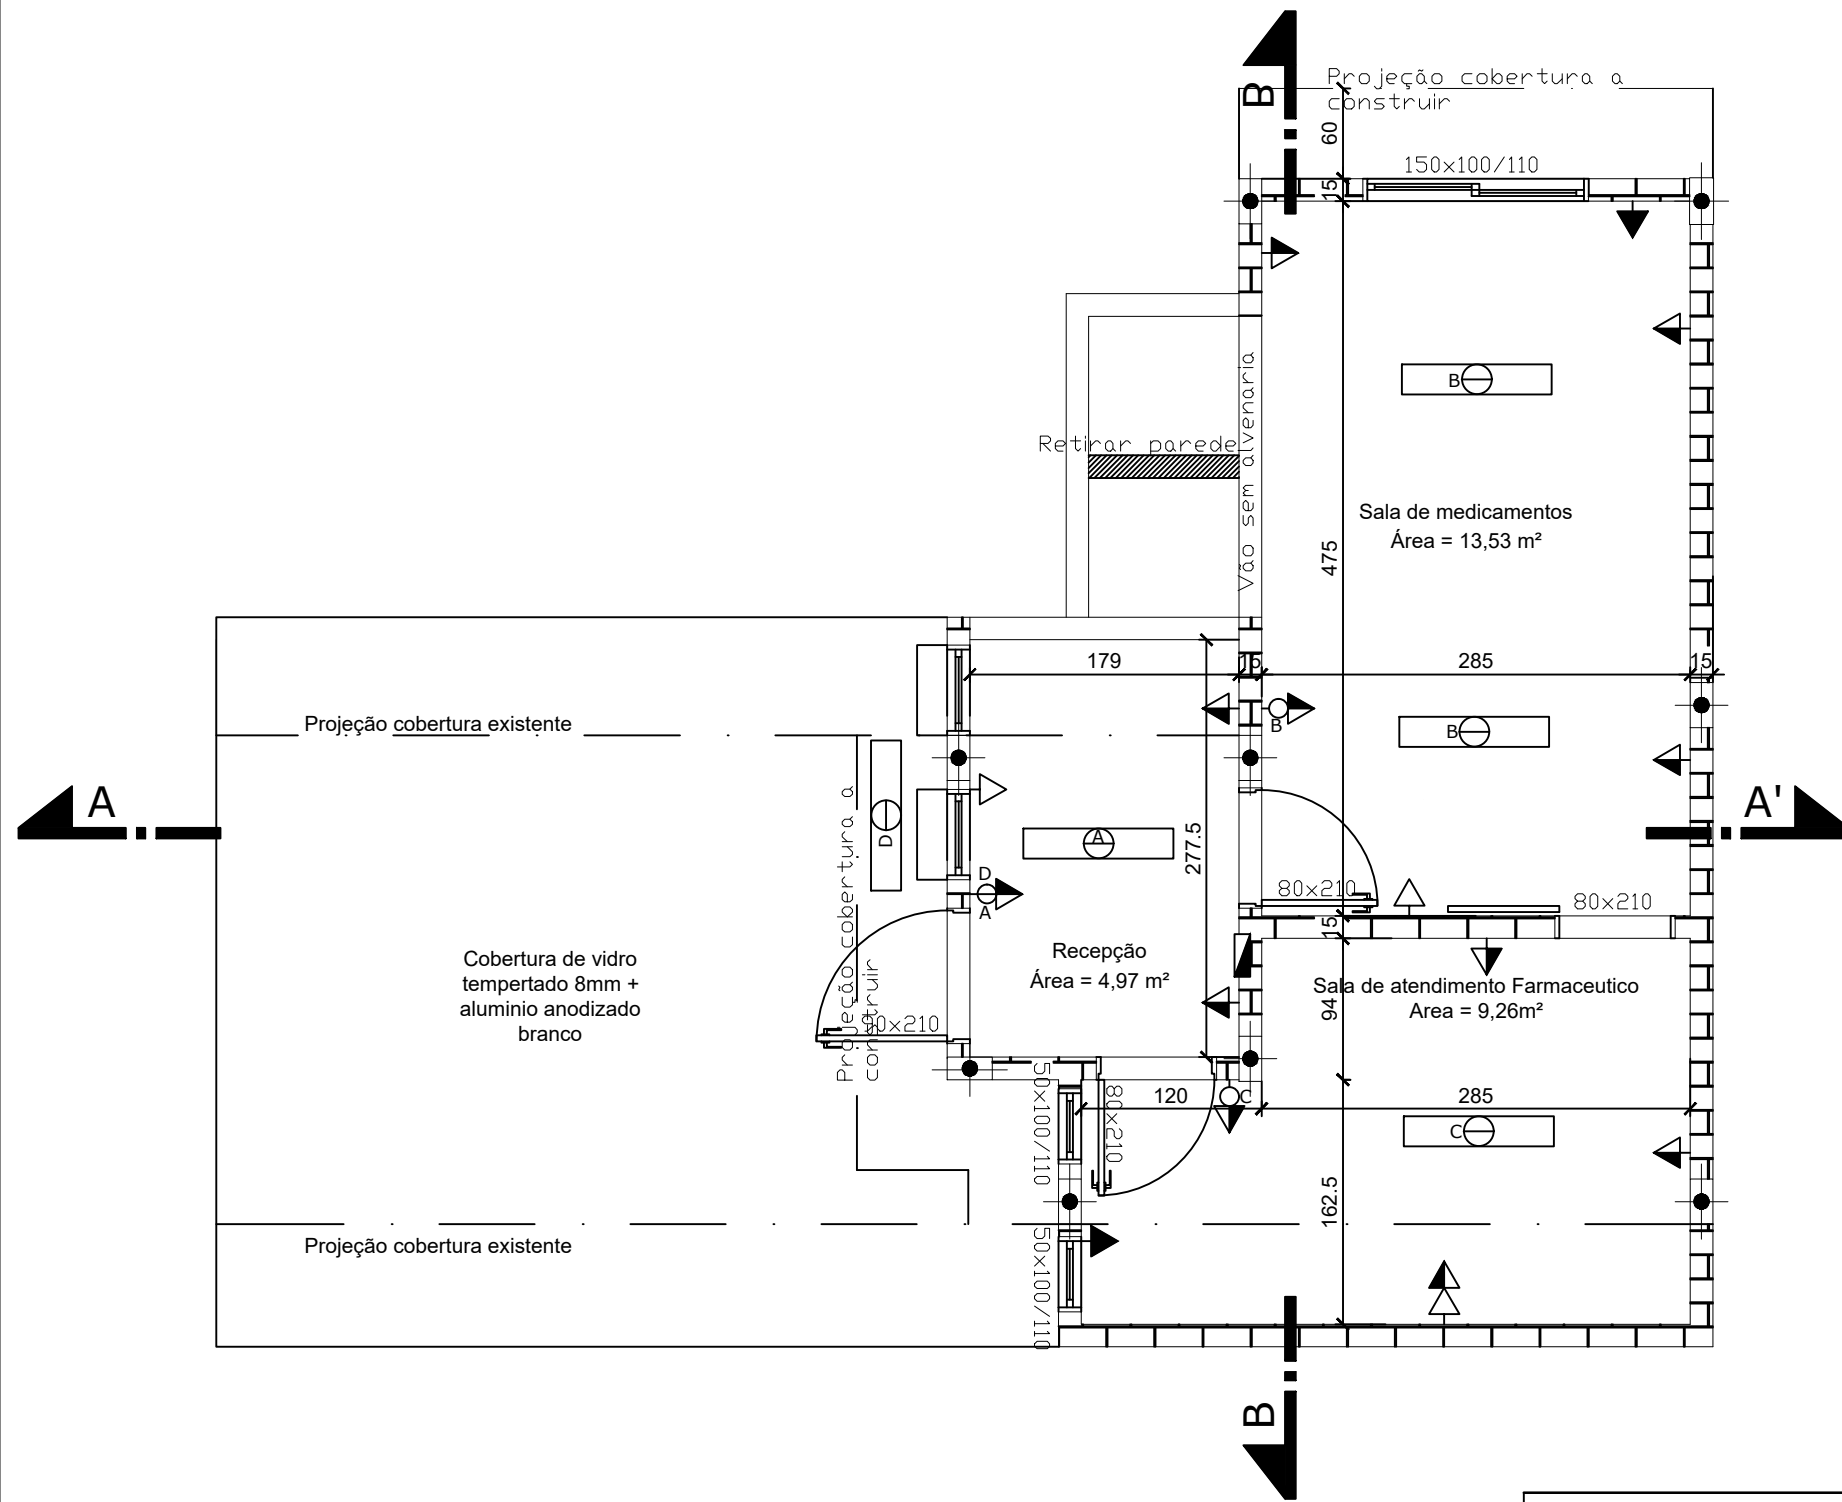

OBSERVAÇÕES	
1	AS POTÊNCIAS QUANDO NÃO INDICADAS SERÃO DE 60W PARA OS PONTOS DE 64W PARA FLUORESCENTES E 100W PARA TOMADAS
2	AS TUBULAÇÕES QUANDO NÃO ESPECIFICADAS AS BITOLAS, SERÃO DO TIPO LEVE III, DIÂMETRO INTERNO 15mm(1/2"), PARA AS REDES ELÉTRICAS, DIÂMETRO INTERNO 20mm(3/4") PARA O TELEFONE, PORTEIRO E TV.
3	OS CONDUTORES, NÃO DIMENSIONADOS SERÃO COM ISOLAÇÃO PVC 750V #1,5mm2 PARA ILUMINAÇÃO, #2,5mm2 PARA AS TOMADAS E AR COND.
4	TODAS AS TUBULAÇÕES E CAIXAS SERÃO DE PVC

LEGENDA	
	Centro de distribuicao
	Ponto de luz (lampada de LED)
	Tomada simples h=30cm
	Tomada média h=130cm
	Espera p/ ar condicionado h=200 cm
	Interruptores simples e duplo

	PROJETO ARQUITETÔNICO AMPLIAÇÃO DE POSTO DE SAÚDE	
	Localização: Avenida Prof. Justino Alberto Tietbohl, Quadra 184, Lote 10 - Três Forquilhas/RS	
Proprietário(a): PREFEITURA MUNICIPAL DE TRÊS FORQUILHAS CNPJ: 93.317.998/0001-33	Responsável: Engª Civil Rosana Mengue Hahn CREA SC 125378-2	
AMPLIAÇÃO PONTOS ELÉTRICOS	Prancha: 03/06	
Data: 08/2022	Escala: 1:50	Desenho: Rosana