


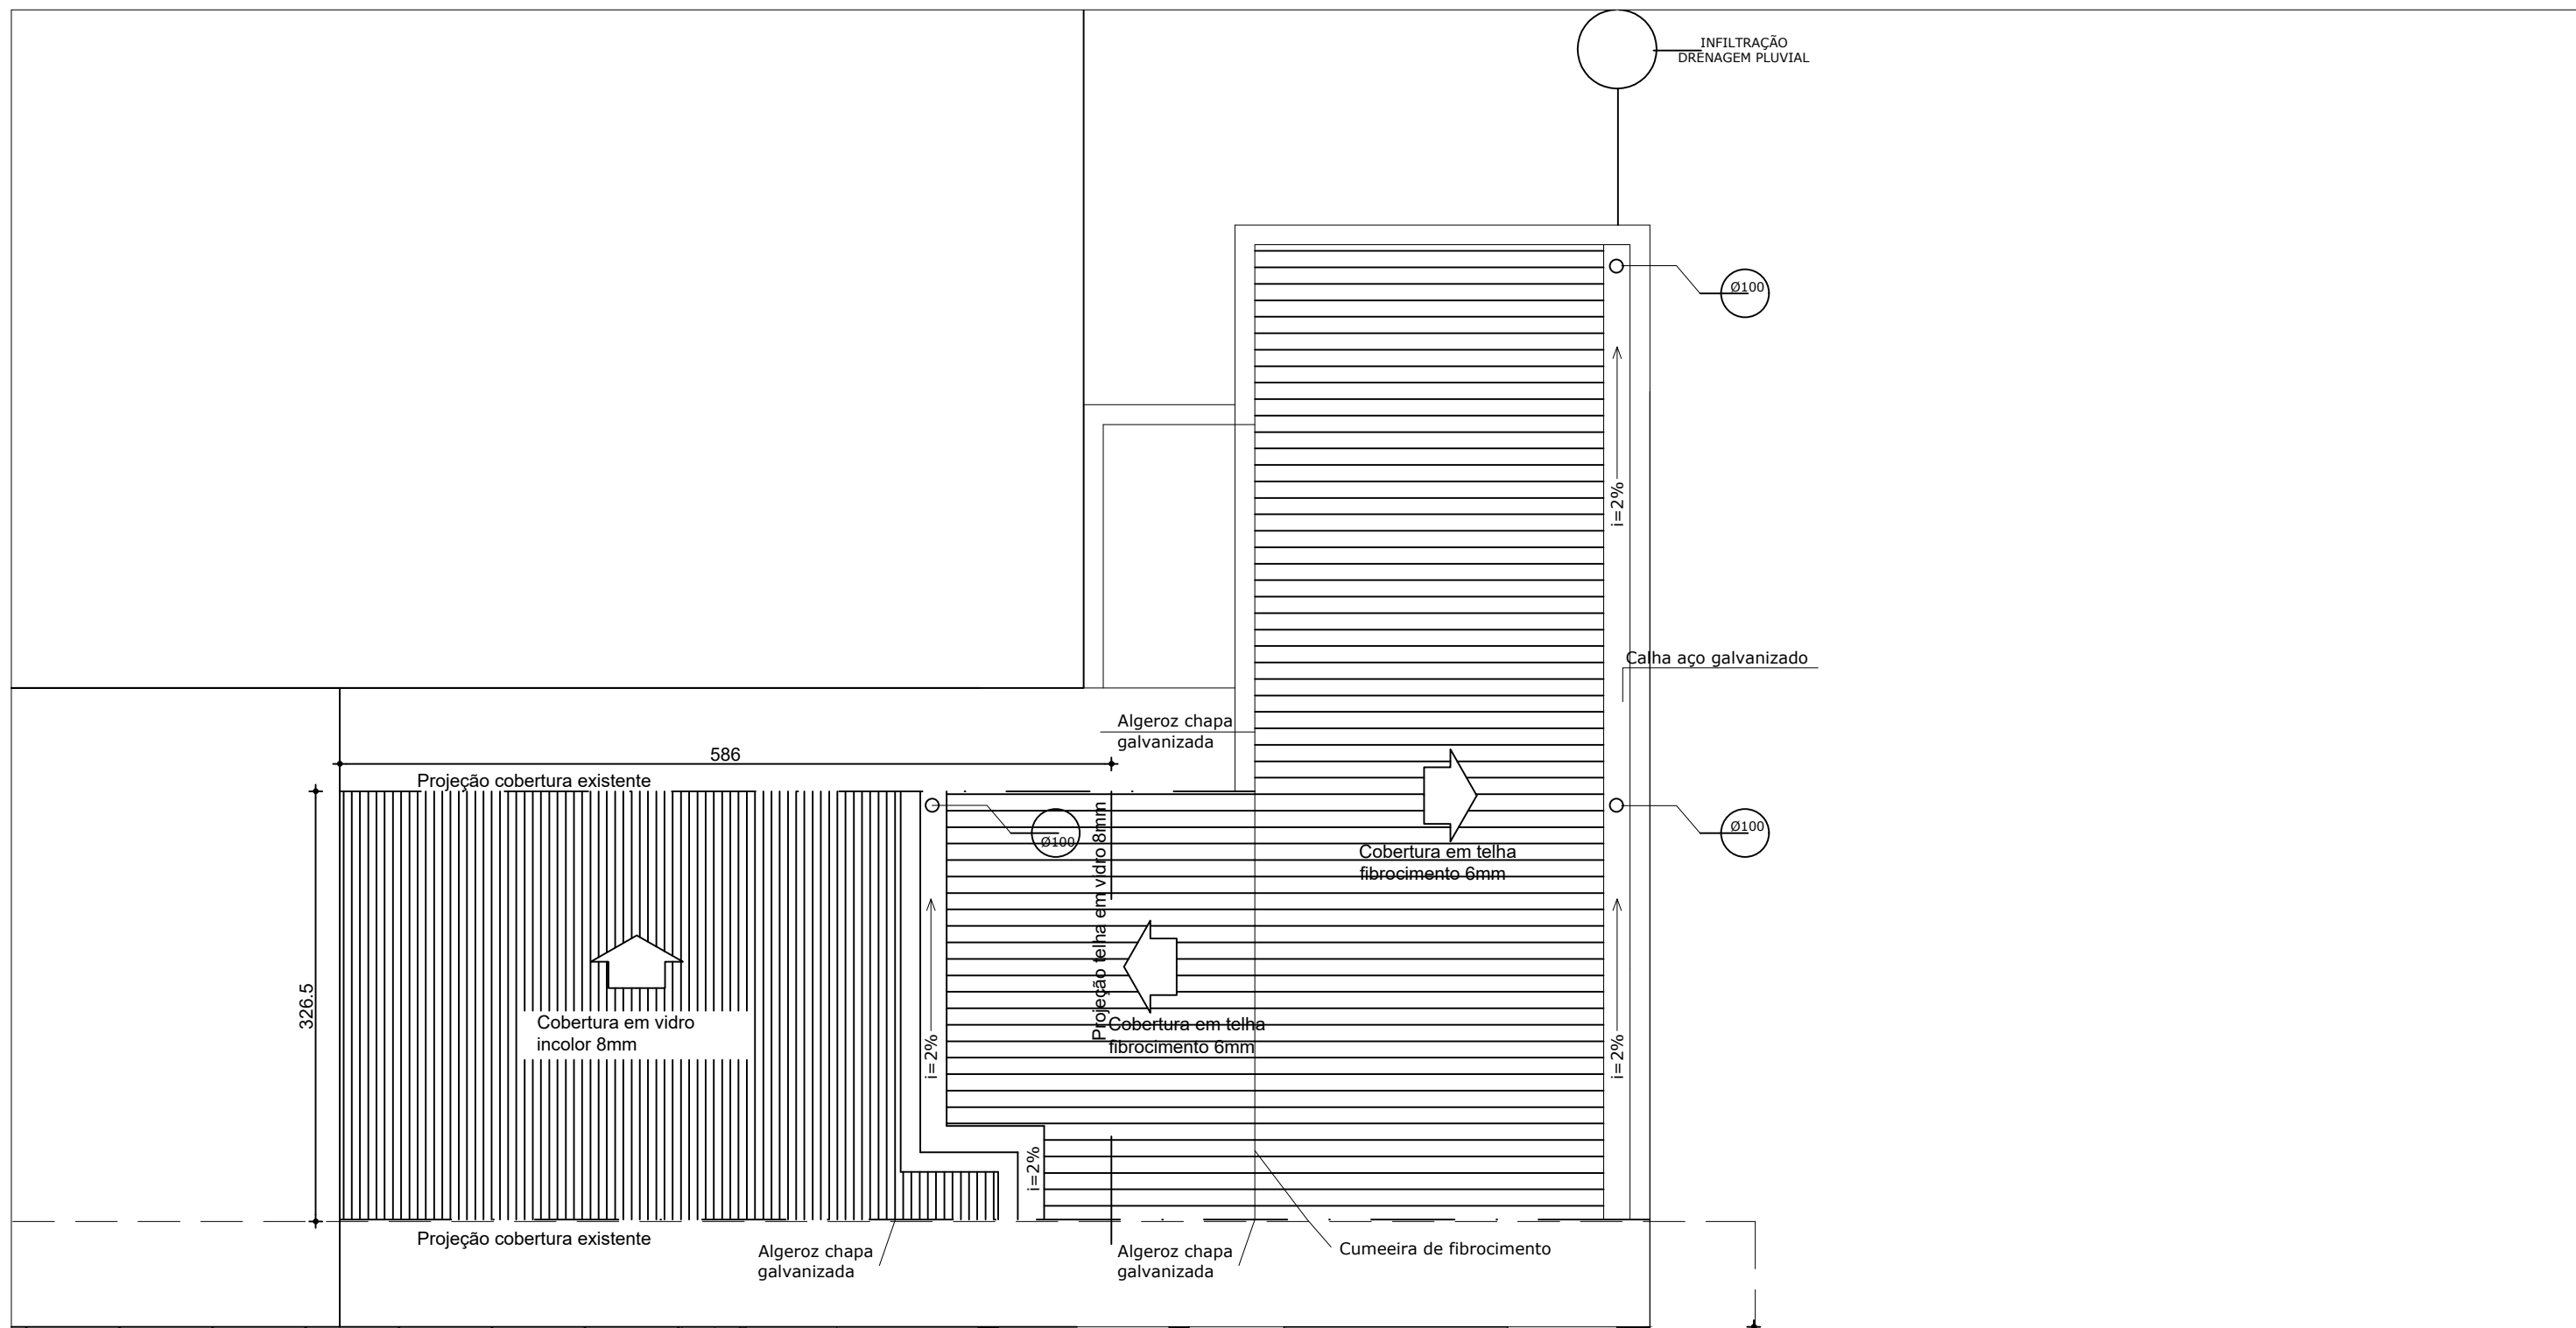

	PROJETO ARQUITETÔNICO AMPLIAÇÃO DE POSTO DE SAÚDE	
	Localização: Avenida Prof. Justino Alberto Tietbohl, Quadra 184, Lote 10 - Três Forquilhas/RS	
Proprietário(a): PREFEITURA MUNICIPAL DE TRÊS FORQUILHAS CNPJ: 93.317.998/0001-33	Responsável: Eng ^a Civil Rosana Mengue Hahn CREA SC 125378-2	
AMPLIAÇÃO PLANTA DE COBERTURA DRENAGEM PLUVIAL		Prancha: 06/06
Data: 08/2022	Escala: 1:50	Desenho: Rosana