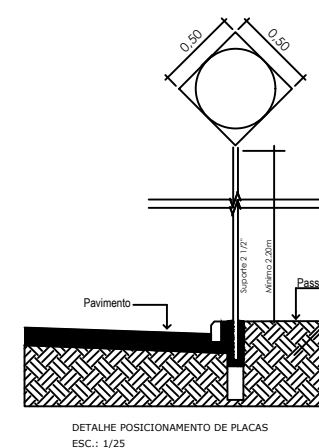
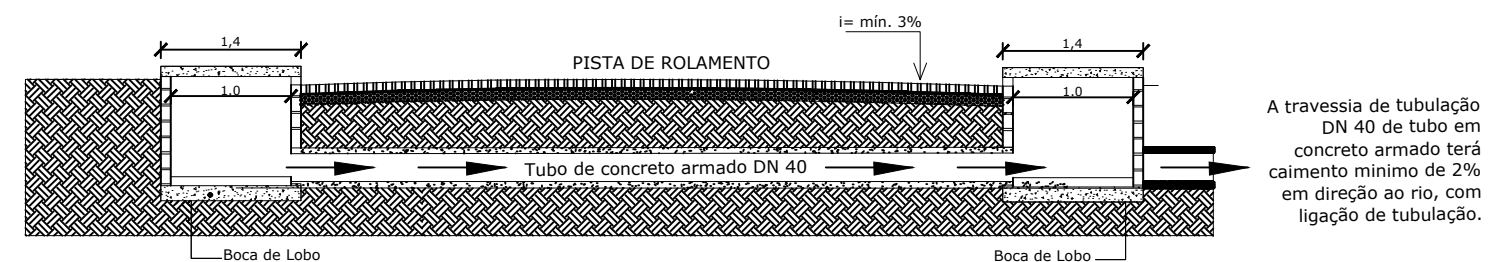


DETALHE DO MEIO-FIO
CONCRETO VIBRADO
ESC:1/25

PROPRIETÁRIO PREFEITURA MUNICIPAL DE TRÊS FORQUILHAS		ARQUIVO:
PROJETO REVITALIZAÇÃO DE TRECHO DA RUA JOSÉ ADELINO JUSTIN	TIPO Pavimentação em bloco de concreto intertravado	ESCALA: INDICADAS
ASSINATURAS: _____ ROSANA MENGUE HAHN RESPONSÁVEL TÉCNICA - ENGENHEIRA CIVIL CREA/SC nº 125378-2 _____ LORACI KLIPPEL MELO GERMANN PREFEITA MUNICIPAL		REVISÃO: DATA: Dez/2023 PRANCHA: 03/05