

TRECHO 1



Estrada Costa de Dentro -Morro do Chapéu


Extensão 2,5km



TRECHO 2

Estrada Geral Boa União- 3,4km

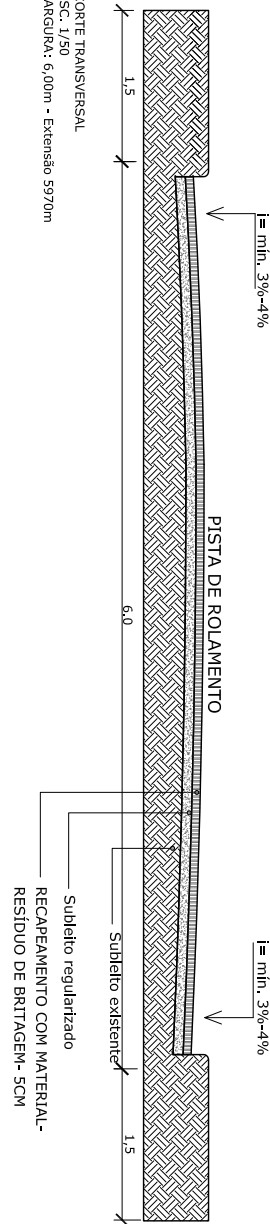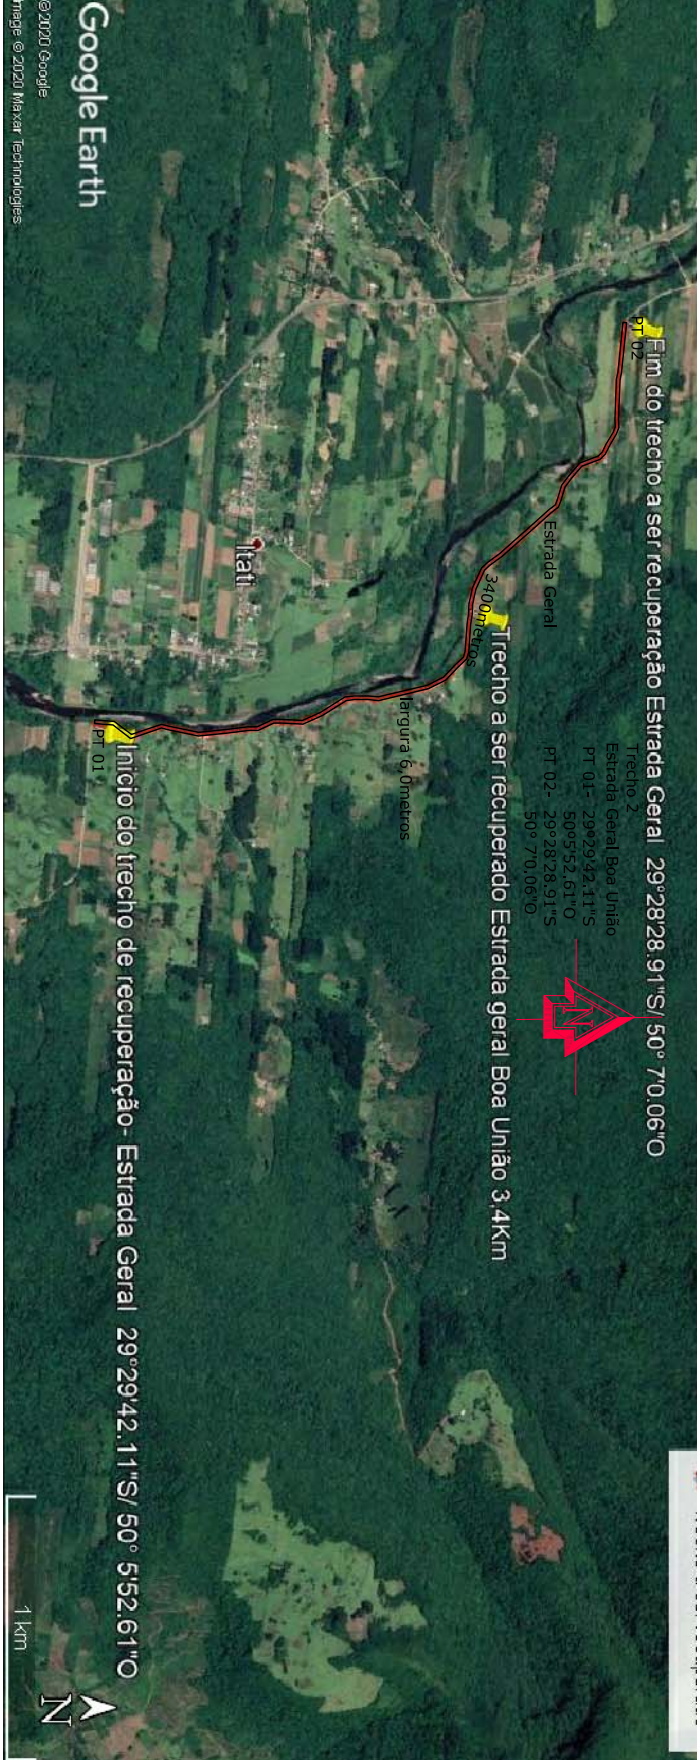

 PROPRIETÁRIO			ARQUIVO: Prefeitura Municipal de Três Forquilhas/Capacidade de		
PREFEITURA MUNICIPAL DE TRÊS FORQUILHAS			POPULADA 2018/AVANÇAMENTO CONSTRUÇÃO		
LOGRADOURO			ESCALA: INDICADAS		
TRÊS FORQUILHAS-RS			REVISÃO:		
Nº RRT	ATIVIDADE	TIPO	DATA:		
9418042	PAVIMENTAÇÃO	PROJETO	JAN 2022		
AUTOR	ASSINATURA		PRANCHA:		
Aq. e Urb. ROBERTA S. CECCHIN - CAURS A44963-6			01/03		
REFERENTE					
RECUPERAÇÃO ESTRADAS VICINAIS					