


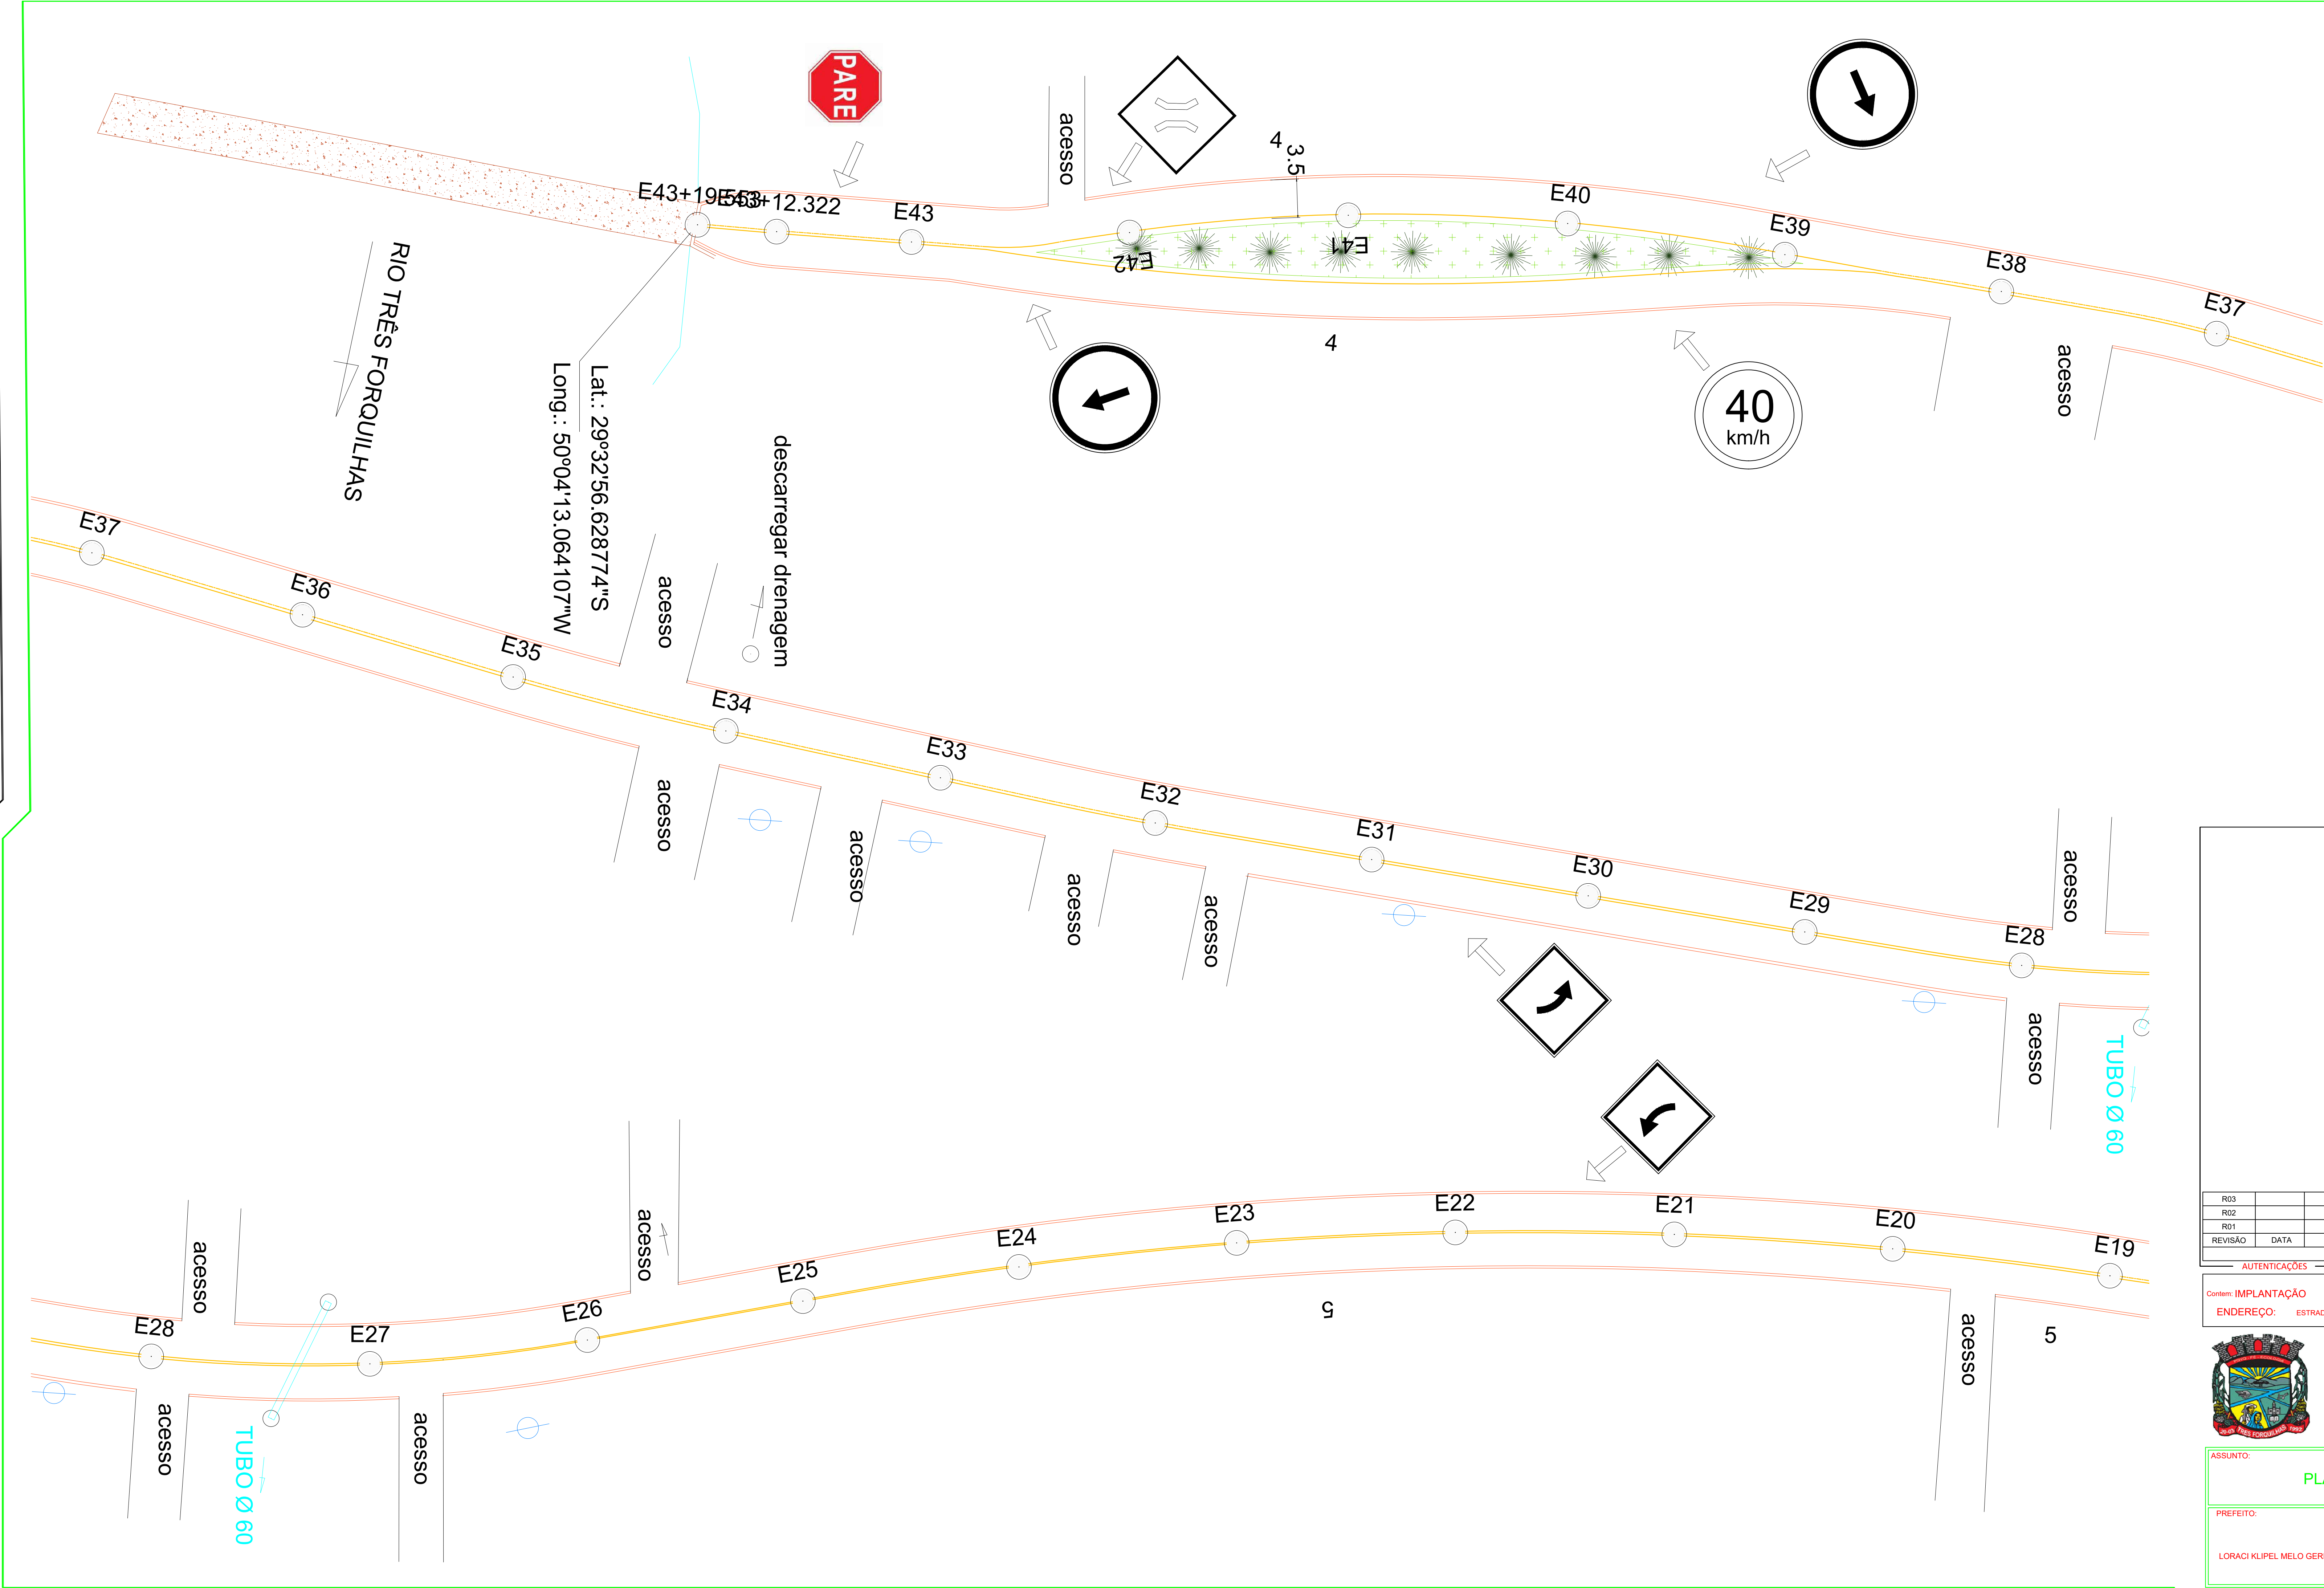

FAIXA HORIZONTAL TRACEJADA

FAIXA HORIZONTAL CONTINUA

FAIXA HORIZONTAL DE DOMÍNIO

R03			
R02			
R01			
REVISÃO	DATA	DESCRIÇÃO	SOLICITADO
AUTENTICAÇÕES		REVISÕES	

Contem: IMPLANTAÇÃO	Escala:
ENDEREÇO: ESTRADA MUNICIPAL FELIPE PEDRO JUSTIN TRÊS FORQUILHAS - RS	1/250



Estado do Rio Grande do Sul
PREFEITURA MUNICIPAL DE TRÊS FORQUILHAS
Avenida dos Imigrantes s/ nº - 95575-000 - Três Forquilhas - RS
Fones: (51) 36285102, 36285262 e 36285263
SECRETARIA DE OBRAS
DEPARTAMENTO DE ENGENHARIA

ASSUNTO: PLANTA BAIXA		Área: 6.188,00m²
PREFEITO:	PROJETO:	Arquivo 02_21_tf.
LORACI KLIPPEL MELO GERMANN	EDSON ANTONIO BRUN Eng. Civil CREA 22.803-0/PR	DATA: Julho/2021
		PRANCHA: 1/7