



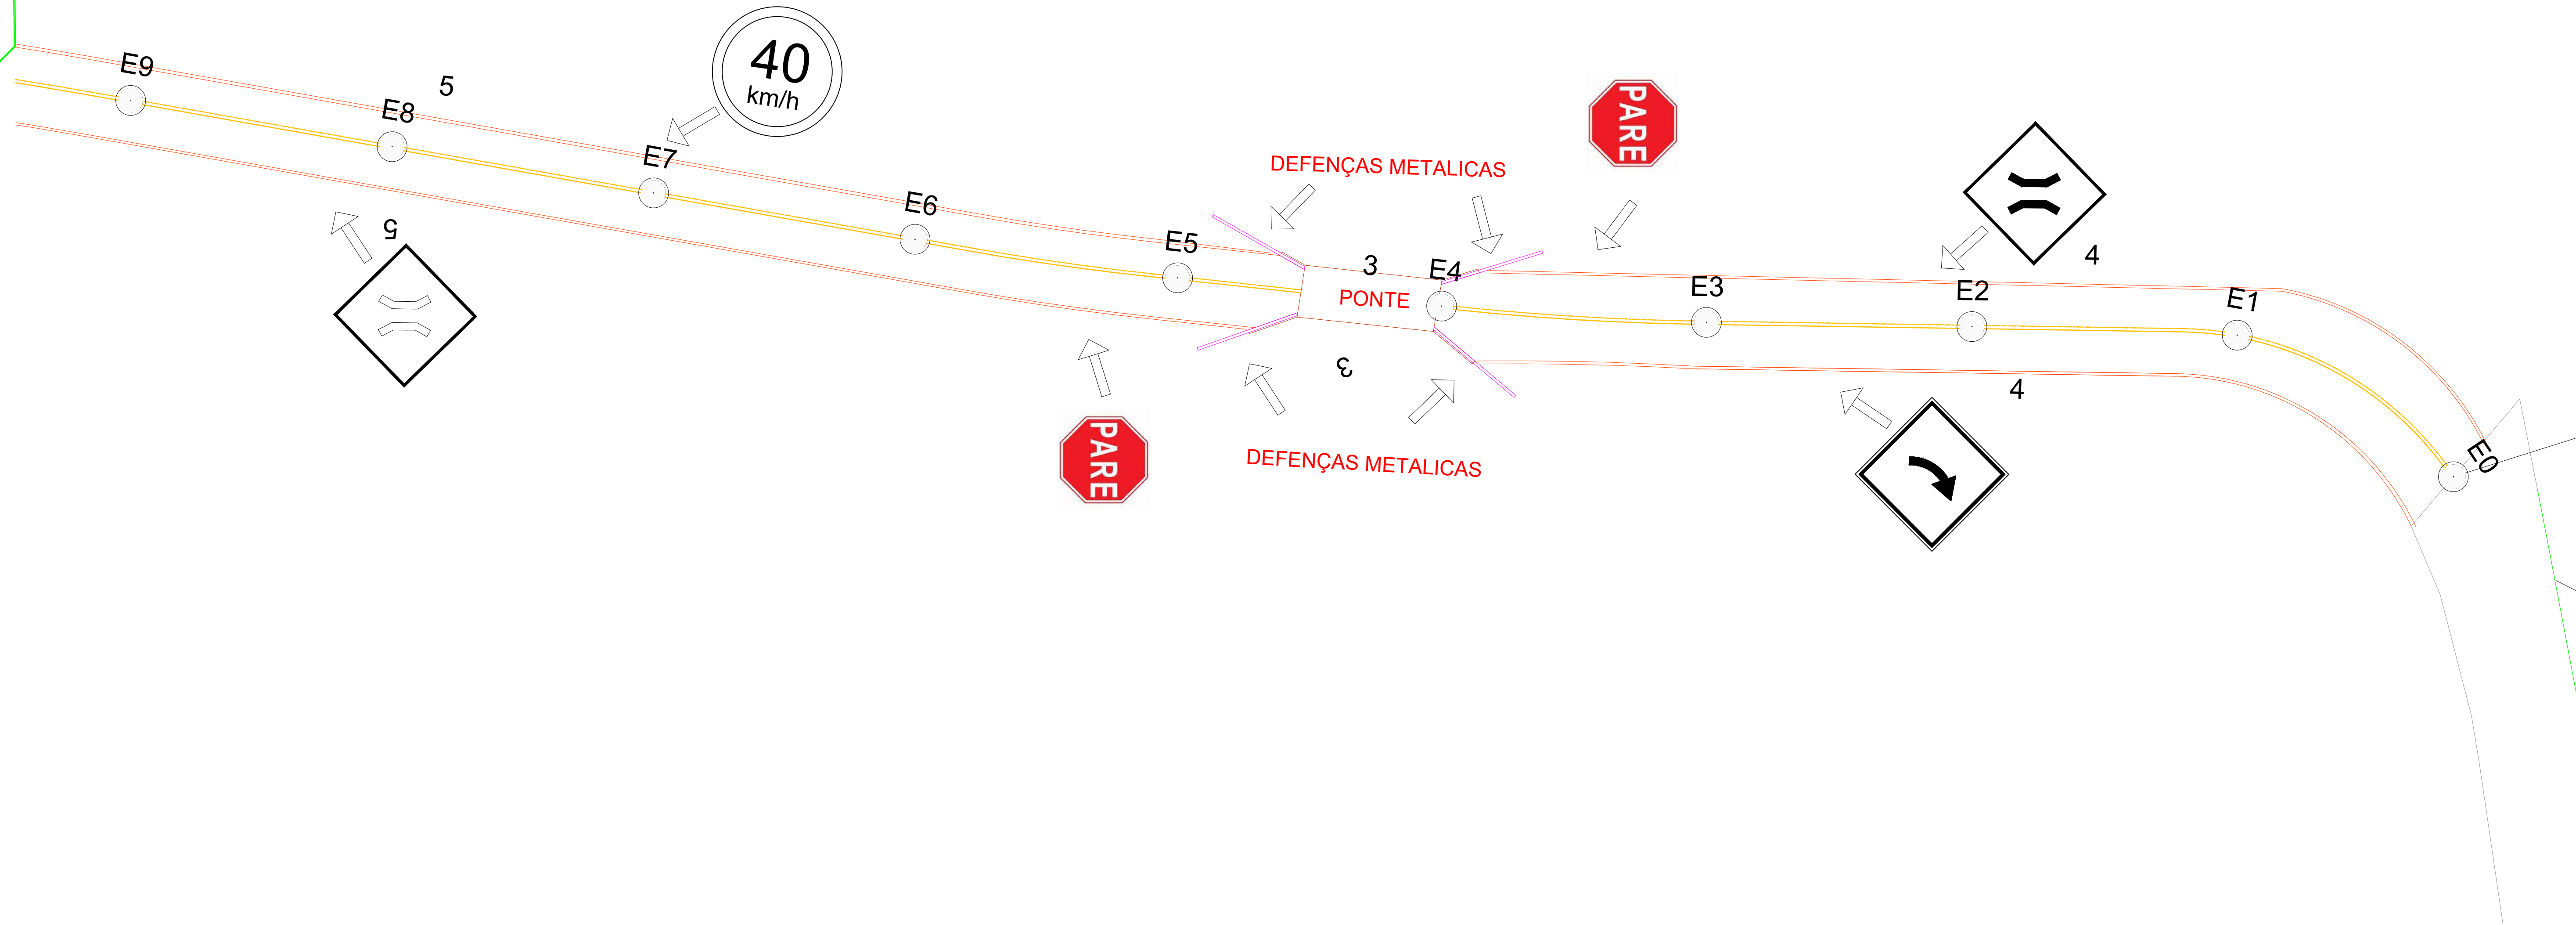

R03			
R02			
R01			
REVISÃO	DATA	DESCRIÇÃO	SOLICITADO

AUTENTICAÇÕES			Escala:
Contem: IMPLANTAÇÃO			1/250
ENDEREÇO: ESTRADA MUNICIPAL FELIPE PEDRO JUSTIN TRÊS FORQUILHAS- RS			

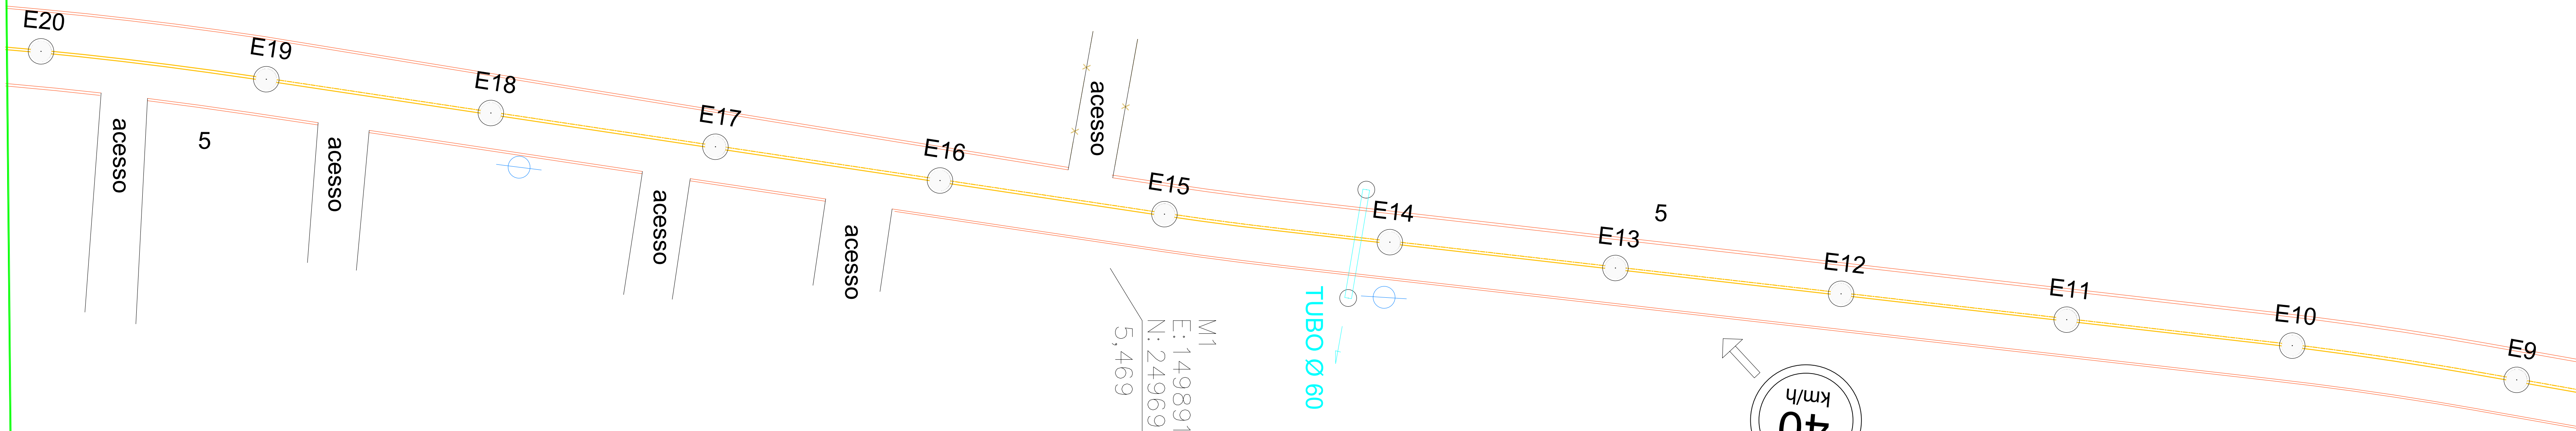

Estado do Rio Grande do Sul
PREFEITURA MUNICIPAL DE TRÊS FORQUILHAS
Avenida dos Imigrantes s/nº - 95575-000 - Três Forquilhas - RS
Fones: (51) 36285102, 36285262 e 36285263
SECRETARIA DE OBRAS
DEPARTAMENTO DE ENGENHARIA

ASSUNTO:	PLANTA BAIXA	Area: 6.188,00m²
PREFEITO:	EDSON ANTONIO BRUN Eng. Civil CREA 22.803-D/PR	Arquivo 02_21_tf.
LORACI KLIPEL MELO GERMANN		DATA: Julho/2021
		PRANCHA: 1a/7

DIREITOS AUTORAIS RESERVADOS LEI No. 5194/66