


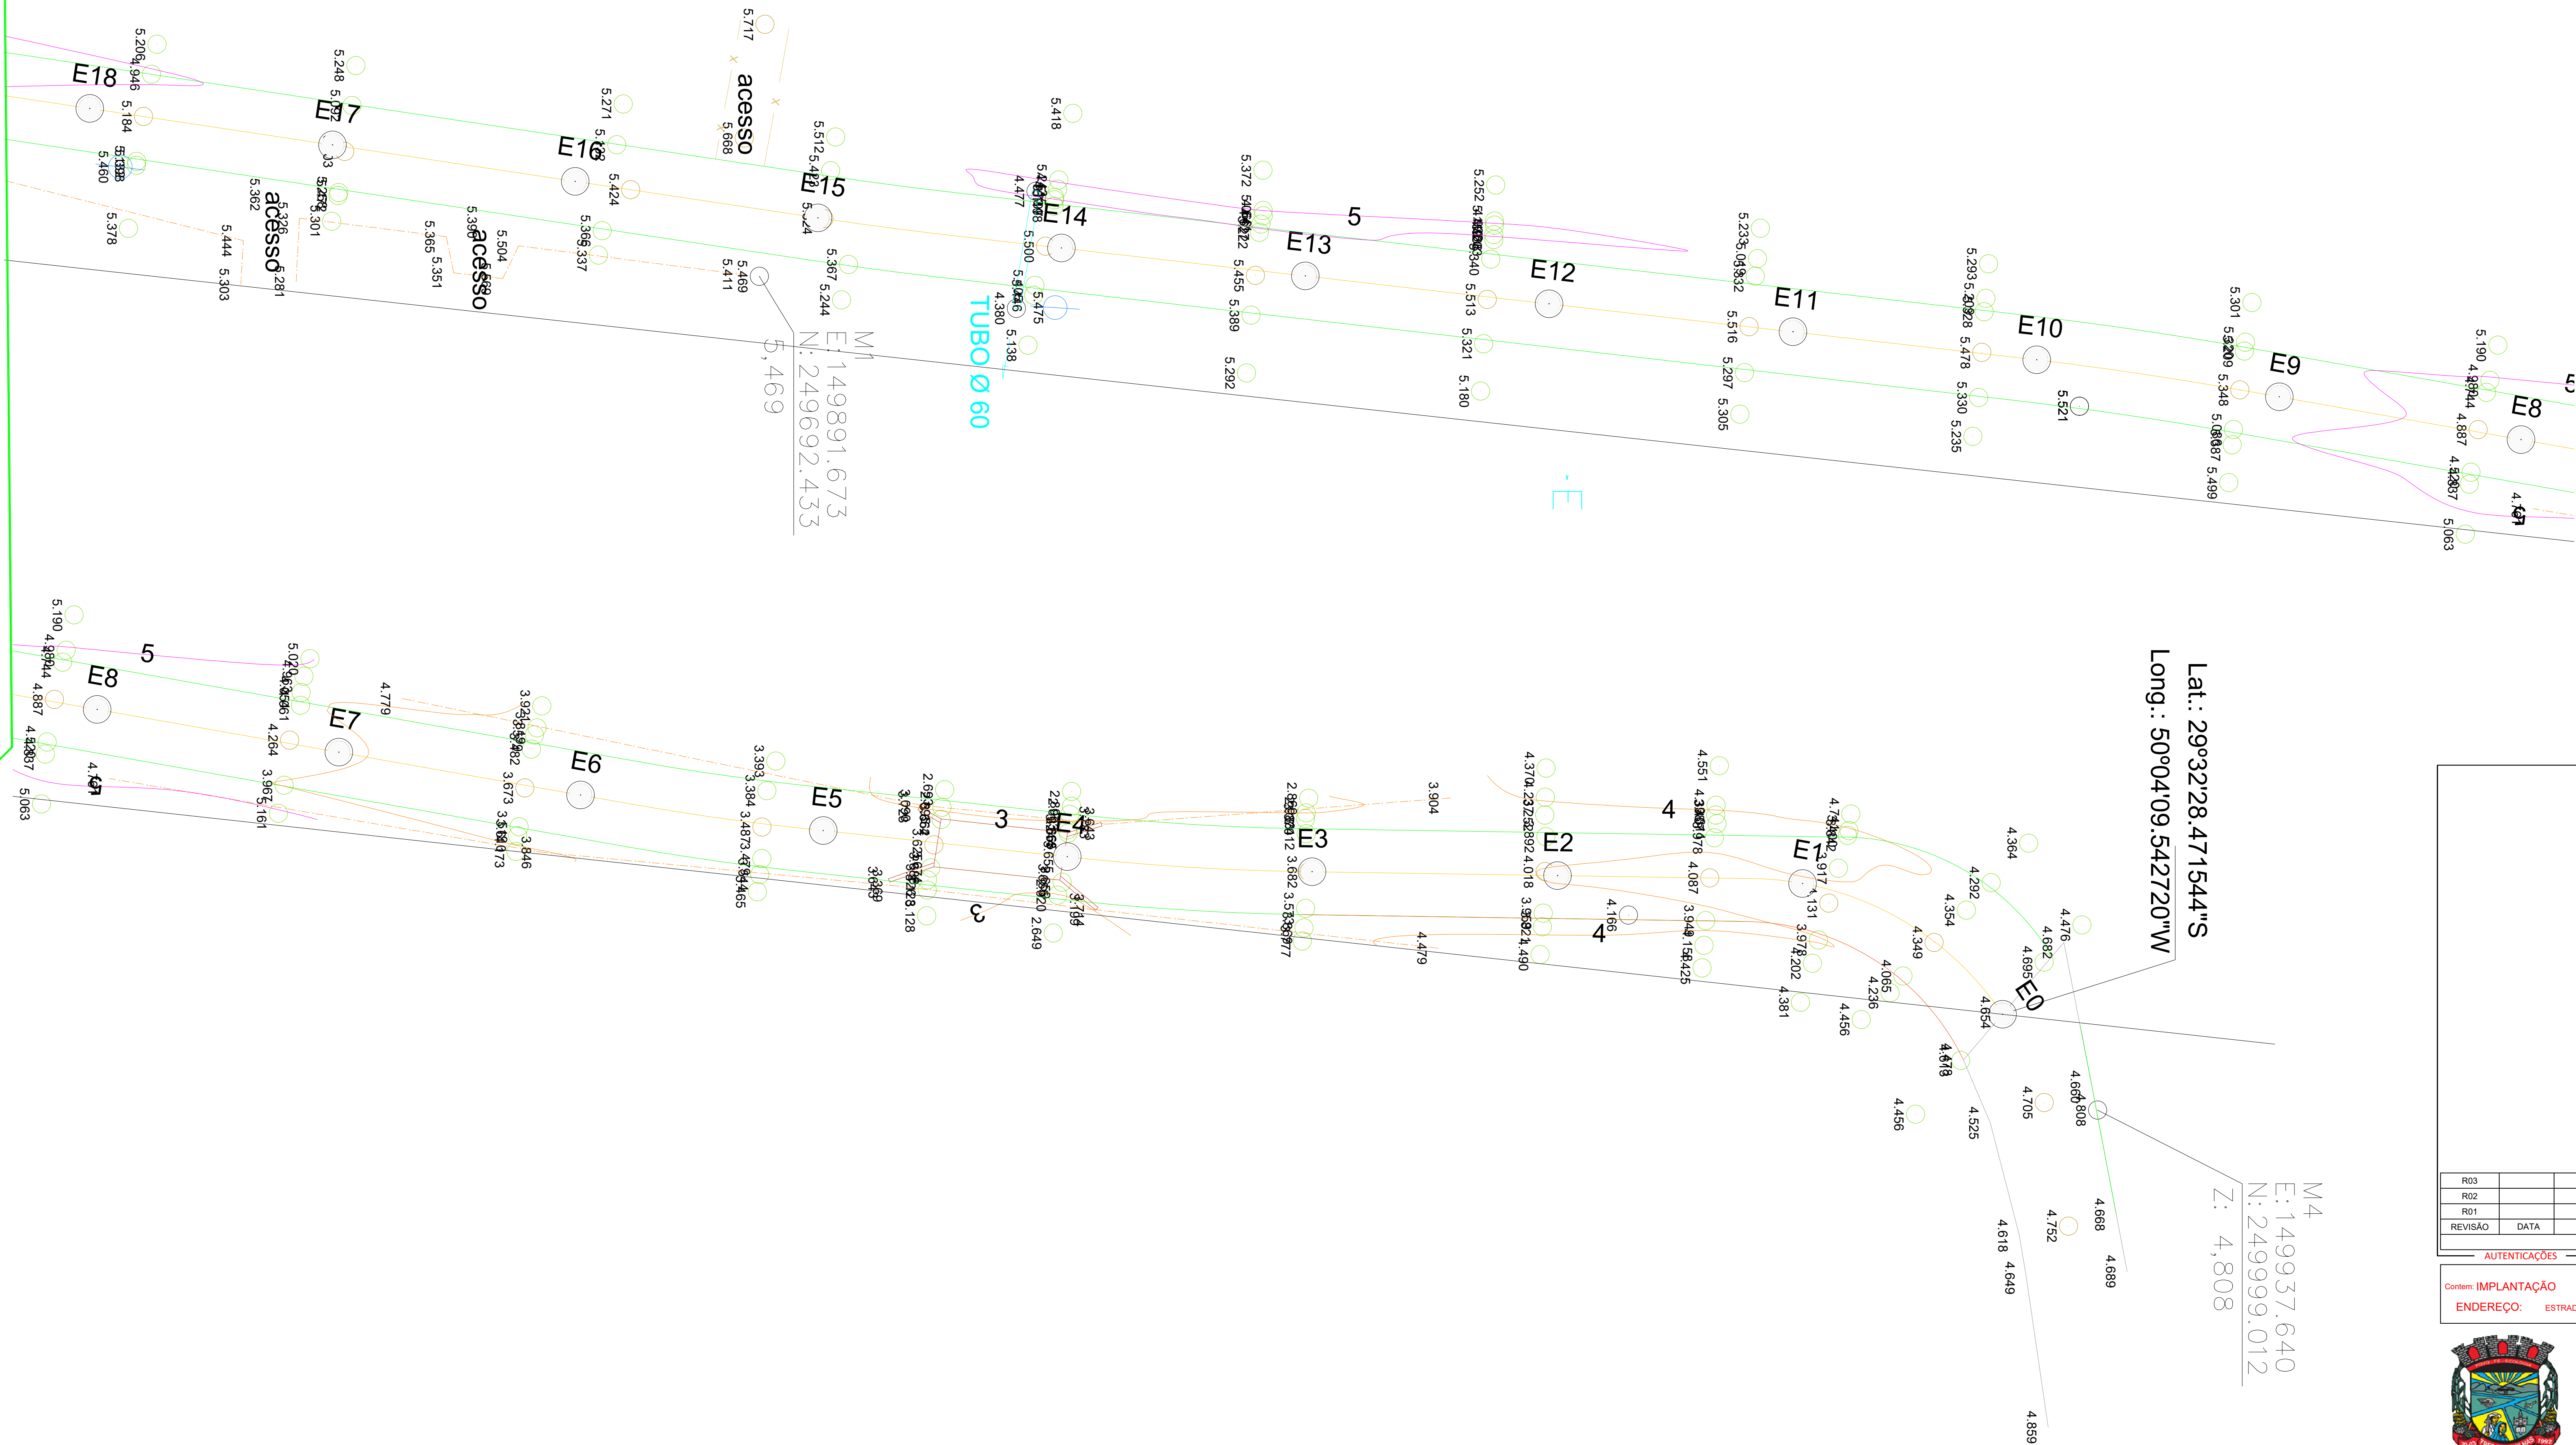

R03			
R02			
R01			
REVISÃO	DATA	DESCRIÇÃO	SOLICITADO
		REVISÕES	

AUTENTICAÇÕES		Escala:
Contem: IMPLANTAÇÃO		1/250
ENDEREÇO:	ESTRADA MUNICIPAL FELIPE PEDRO JUSTIN TRÊS FORQUILHAS- RS	



Estado do Rio Grande do Sul
PREFEITURA MUNICIPAL DE TRÊS FORQUILHAS
Avenida dos Imigrantes s/ nº - 95575-000 - Três Forquilhas - RS
Fones: (51) 36285102, 36285262 e 36285263
SECRETARIA DE OBRAS
DEPARTAMENTO DE ENGENHARIA

ASSUNTO:		Area: 6.188,00m 2	
PERFIL ALTIMÉTRICO		Arquivo 02_21_tf.	
PREFEITO:	PROJETO:		DATA:
LORACI KLIPEL MELO GERMANN	EDSON ANTONIO BRUN Eng. Civil CREA 22.803-D/PR		Julho/2021
			PRANCHA:
			2a/7