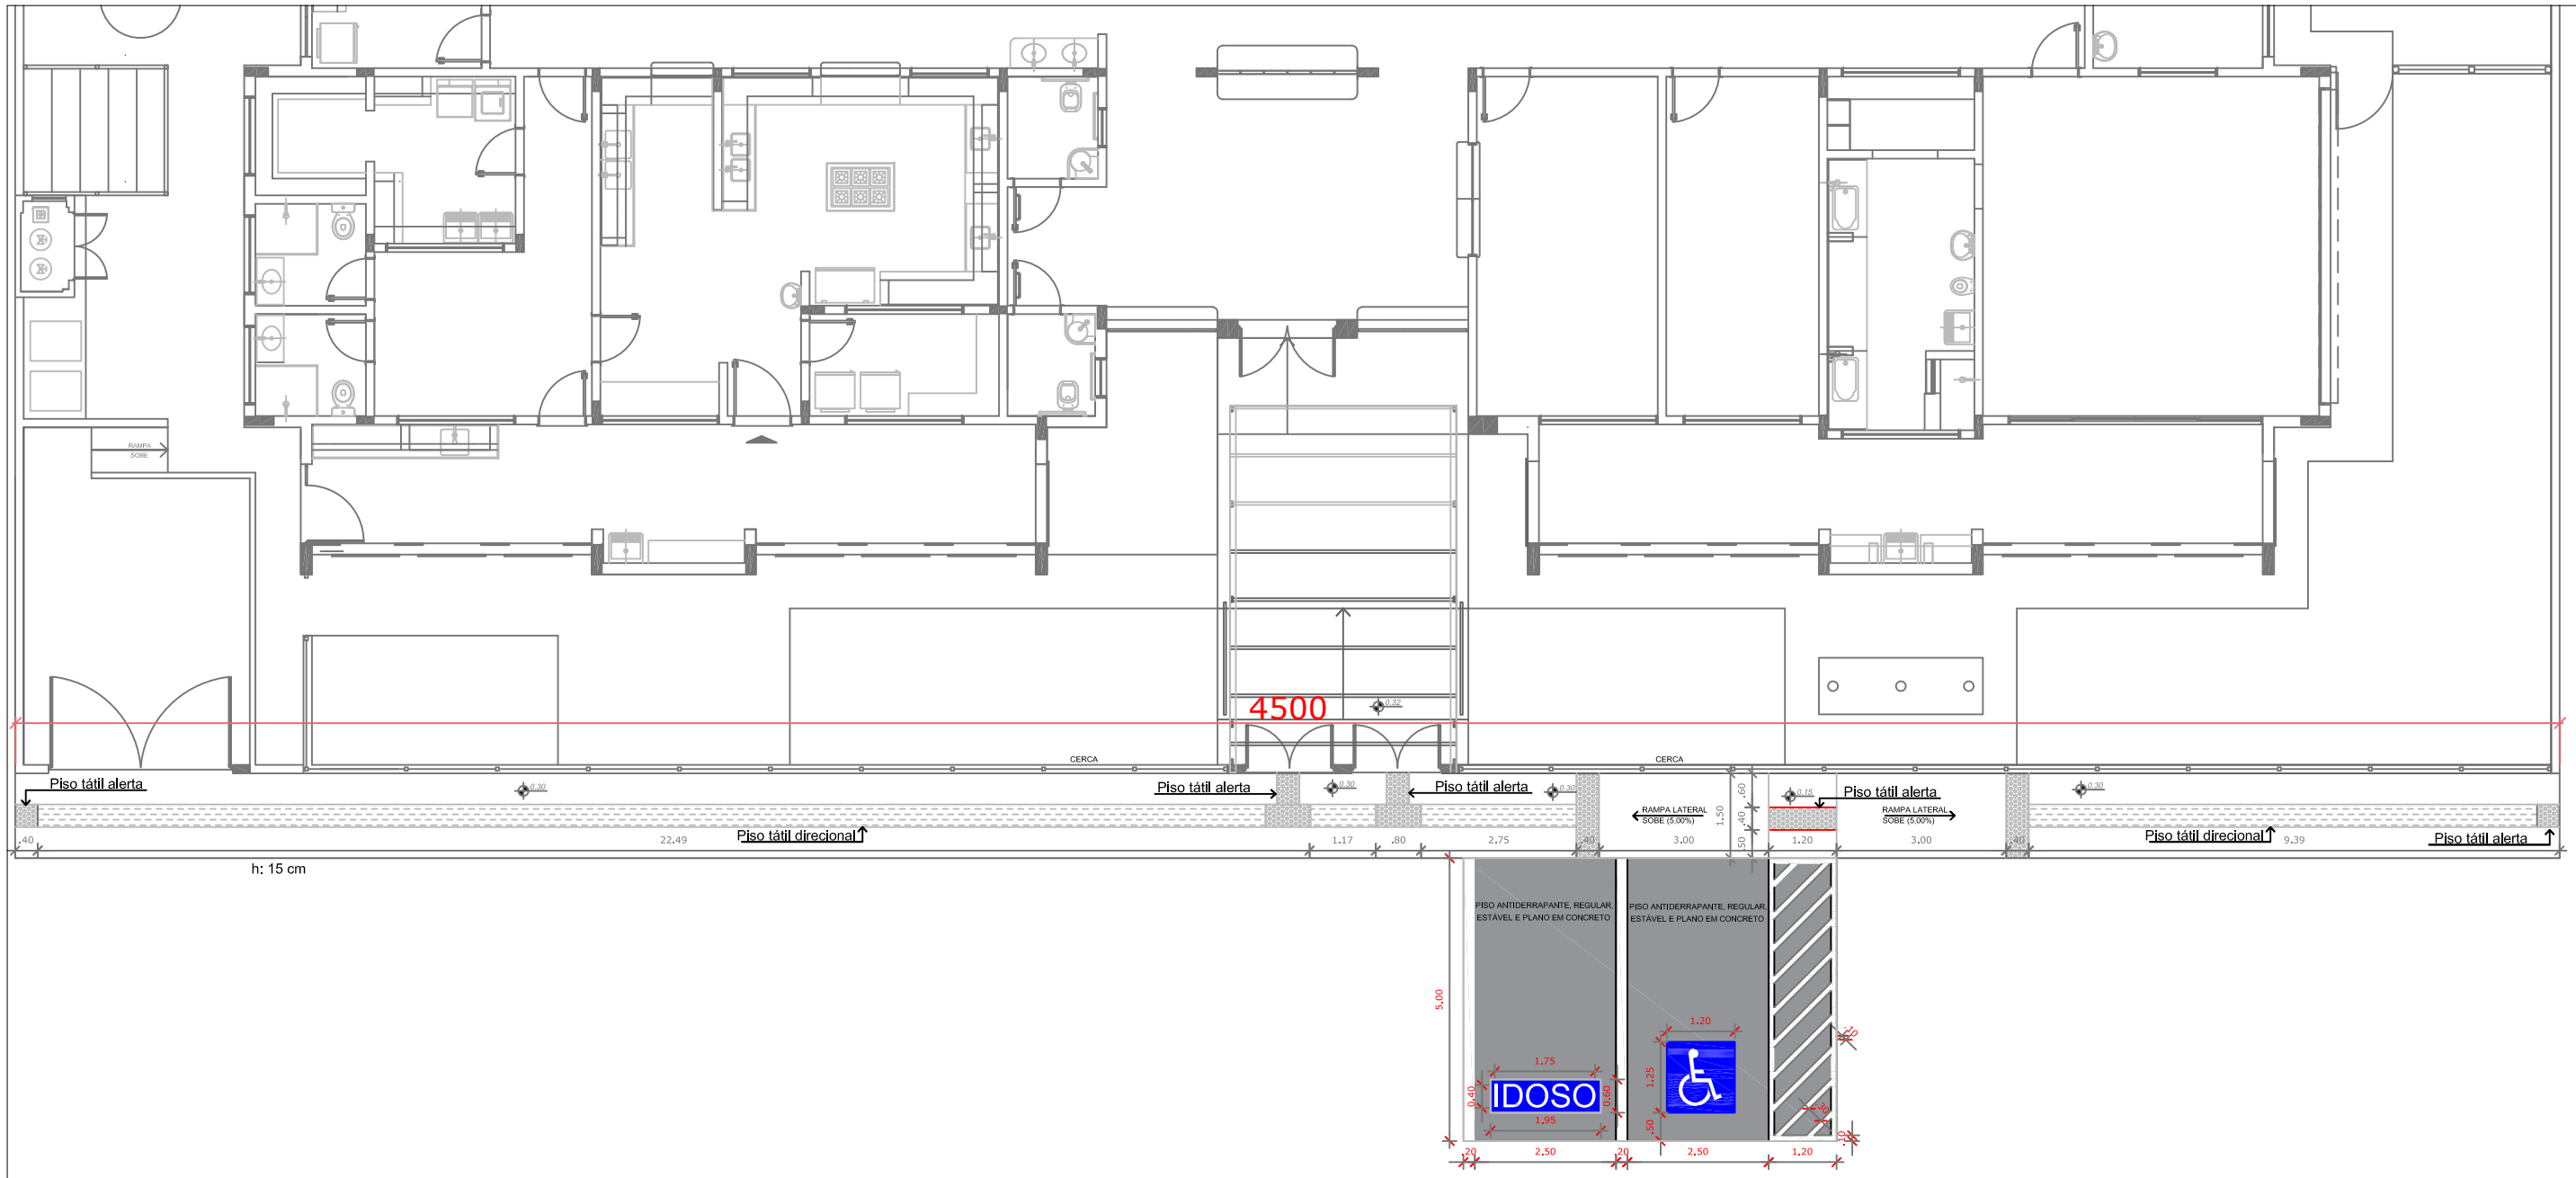


RUA LUIZ JOAQUIM NUNES, 600

PMTF

PROJETO DE ACESSIBILIDADE

ESCOLA DE EDUCAÇÃO INFANTIL RUBEM BREHM JUSTO

Localização:
Rua Luiz Joaquim Nunes - Centro - Três Forquilhas/RS

Proprietário(a):
PREFEITURA MUNICIPAL DE TRÊS FORQUILHAS
CNPJ: 93.317.998/0001-33

Responsável:
Engª Civil Rosana Mengue Hahn
CREA SC 125378-2

PLANTA BAIXA

Prancha:
01/02

Data: *10/2022*

Escala: *Sem Escala*

Desenho: *Rosana*